
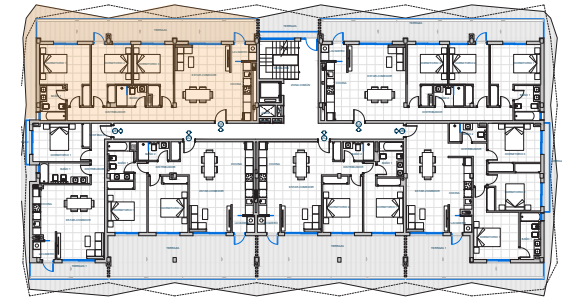


PLANO DE SITUACIÓN

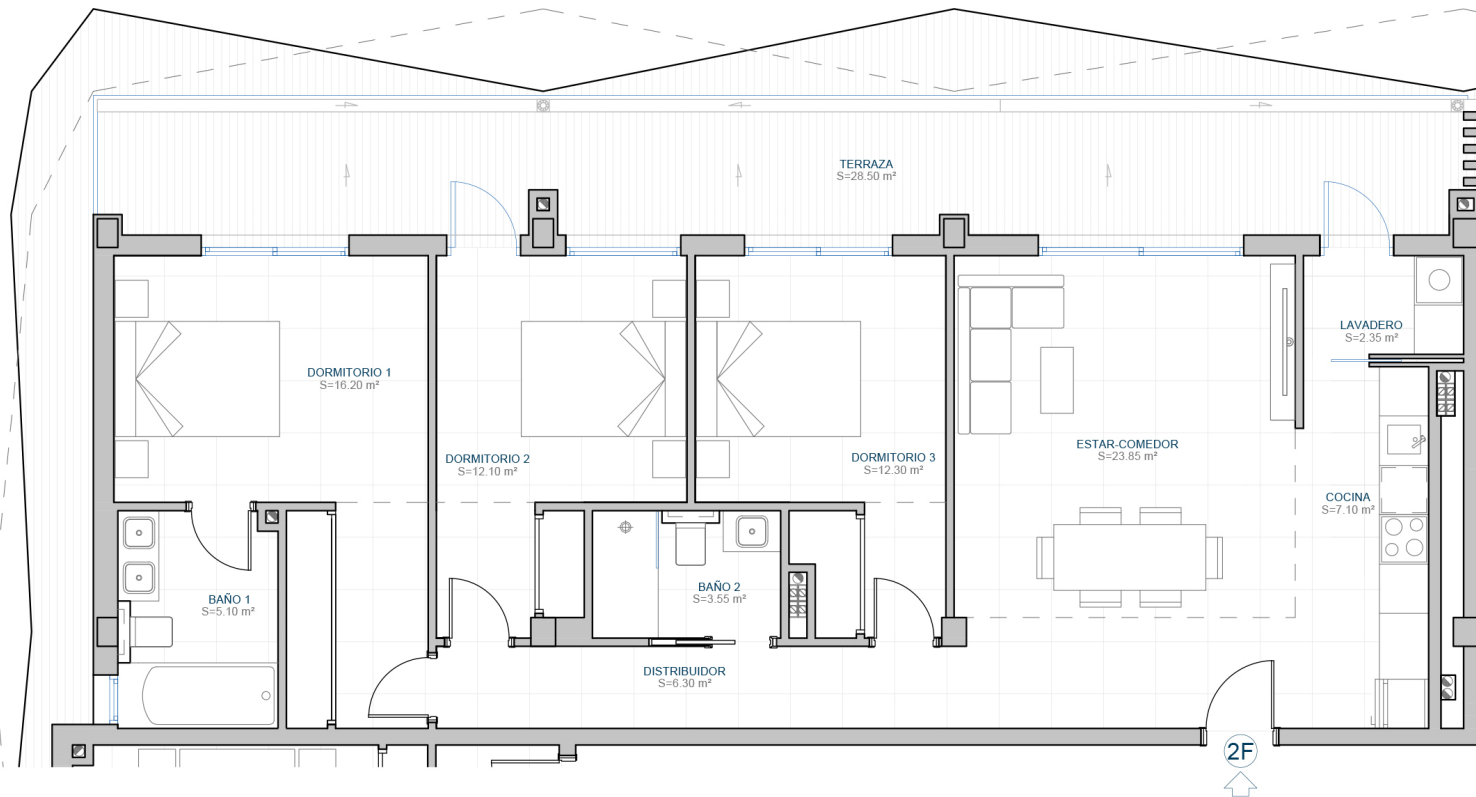

"Este plano puede sufrir modificaciones en función del desarrollo del Proyecto de Ejecución y de la Obra. No constituye un documento contractual. El amueblamiento reflejado tiene únicamente efectos decorativos. La Dirección Facultativa se reserva el derecho de efectuar cambios necesarios por motivos funcionales, estéticos y legales que pudieran producirse, sin que ello suponga una merma en la calidad de la construcción."

ÁREA CONSTRUIDA

Vivienda	102,30 m ²
Terraza	28,50 m ²

ÁREA CONSTRUIDA TOTAL: 130,80 m²

Trastero nº 2	3,75 m ²
Plaza de aparcamiento nº 2	12,70 m ²

ESCALA GRÁFICA





PLANO DE SITUACIÓN



ESCALA GRÁFICA

