


PLANO DE SITUACIÓN

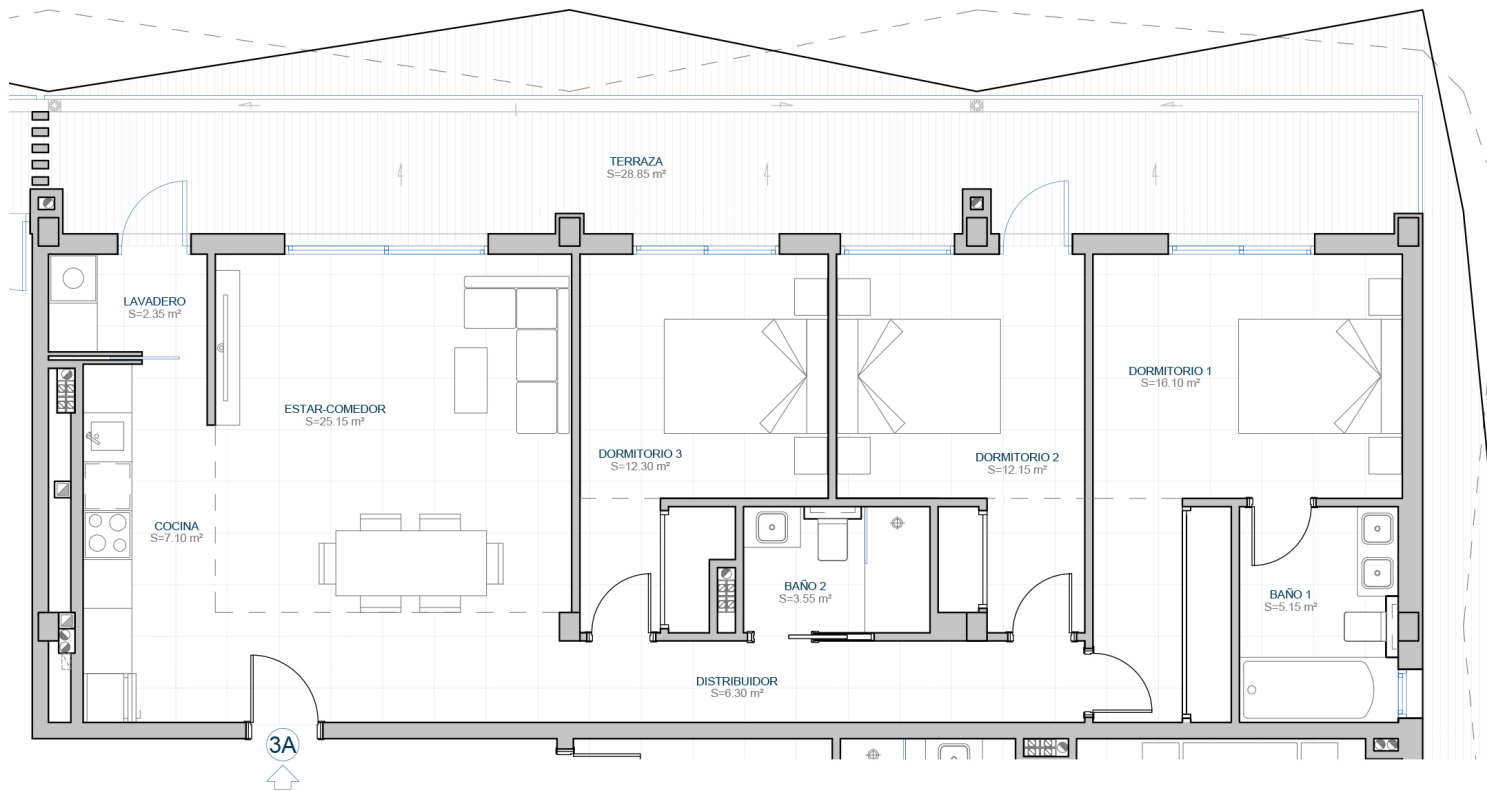

*"Este plano puede sufrir modificaciones en función del desarrollo del Proyecto de Ejecución y de la Obra. No constituye un documento contractual. El amueblamiento reflejado tiene únicamente efectos decorativos. La Dirección Facultativa se reserva el derecho de efectuar cambios necesarios por motivos funcionales, estéticos y legales que pudieran producirse, sin que ello suponga una merma en la calidad de la construcción."*

**ÁREA CONSTRUIDA**

Vivienda	103,55 m <sup>2</sup>
Terraza	28,85 m <sup>2</sup>

**ÁREA CONSTRUIDA TOTAL:** 132,40 m<sup>2</sup>

Trastero nº24 4,00 m<sup>2</sup>

Plaza de aparcamiento nº24 12,70 m<sup>2</sup>

ESCALA GRÁFICA



