


PLANO DE SITUACIÓN

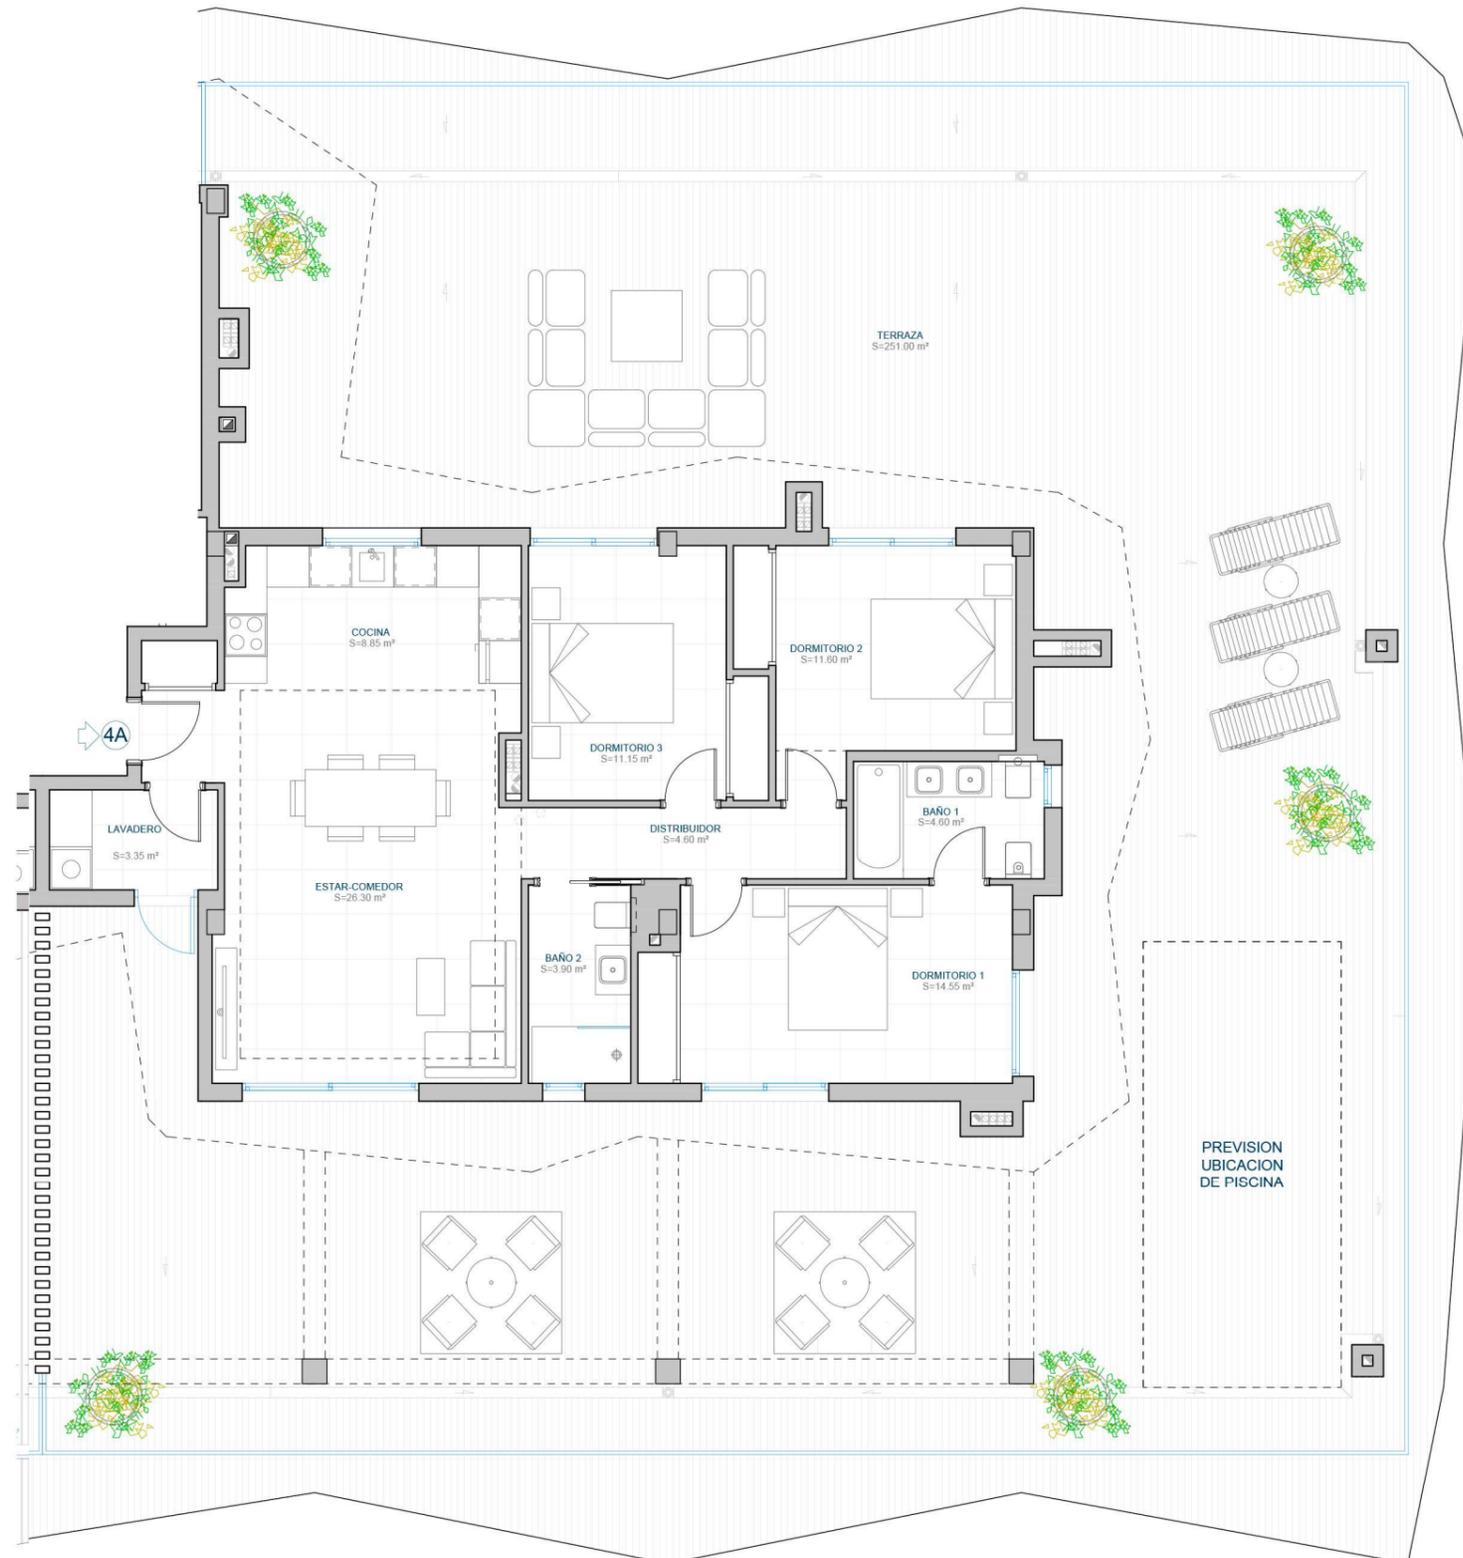

"Este plano puede sufrir modificaciones en función del desarrollo del Proyecto de Ejecución y de la Obra. No constituye un documento contractual. El amueblamiento reflejado tiene únicamente efectos decorativos. La Dirección Facultativa se reserva el derecho de efectuar cambios necesarios por motivos funcionales, estéticos y legales que pudieran producirse, sin que ello suponga una merma en la calidad de la construcción."

ÁREA CONSTRUIDA	
Vivienda	101,90 m ²
Terraza	251,00 m ²
ÁREA CONSTRUIDA TOTAL:	352,90 m²

Trastero nº 1	3,95 m ²
Plaza de aparcamiento nº 1	12,70 m ²

ESCALA GRÁFICA

