
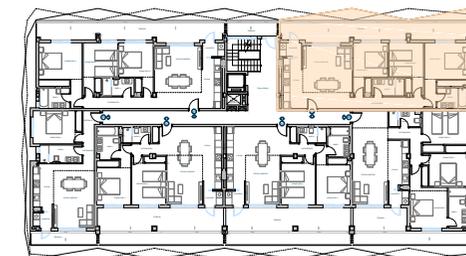


PLANO DE SITUACIÓN

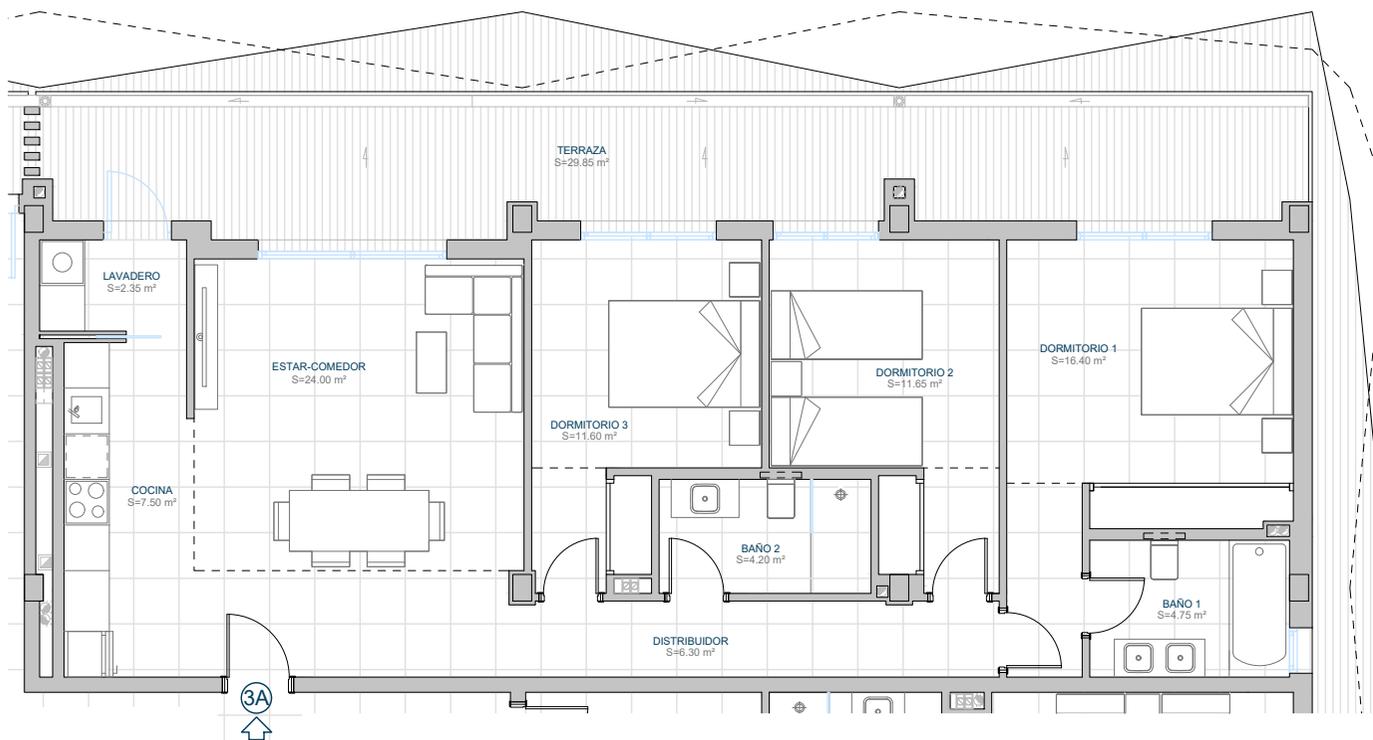

"Este plano puede sufrir modificaciones en función del desarrollo del Proyecto de Ejecución y de la Obra. No constituye un documento contractual. El amueblamiento reflejado tiene únicamente efectos decorativos. La Dirección Facultativa se reserva el derecho de efectuar cambios necesarios por motivos funcionales, estéticos y legales que pudieran producirse, sin que ello suponga una merma en la calidad de la construcción."

Trastero 11	4.30 m ²
Plaza de aparcamiento nº 11	13.65 m ²


ÁREA CONSTRUIDA

Vivienda	103.55 m ²
Terraza	29.85 m ²



ÁREA CONSTRUIDA TOTAL: 133.40 m²

ESCALA GRÁFICA



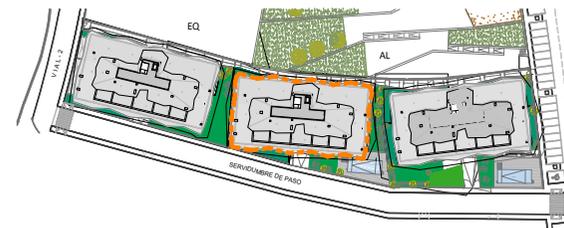

PLANO DE SITUACIÓN

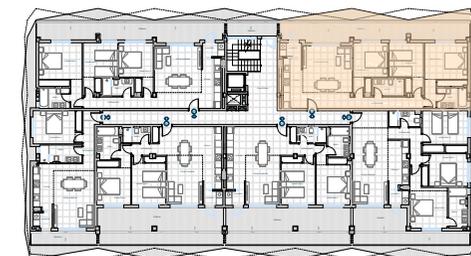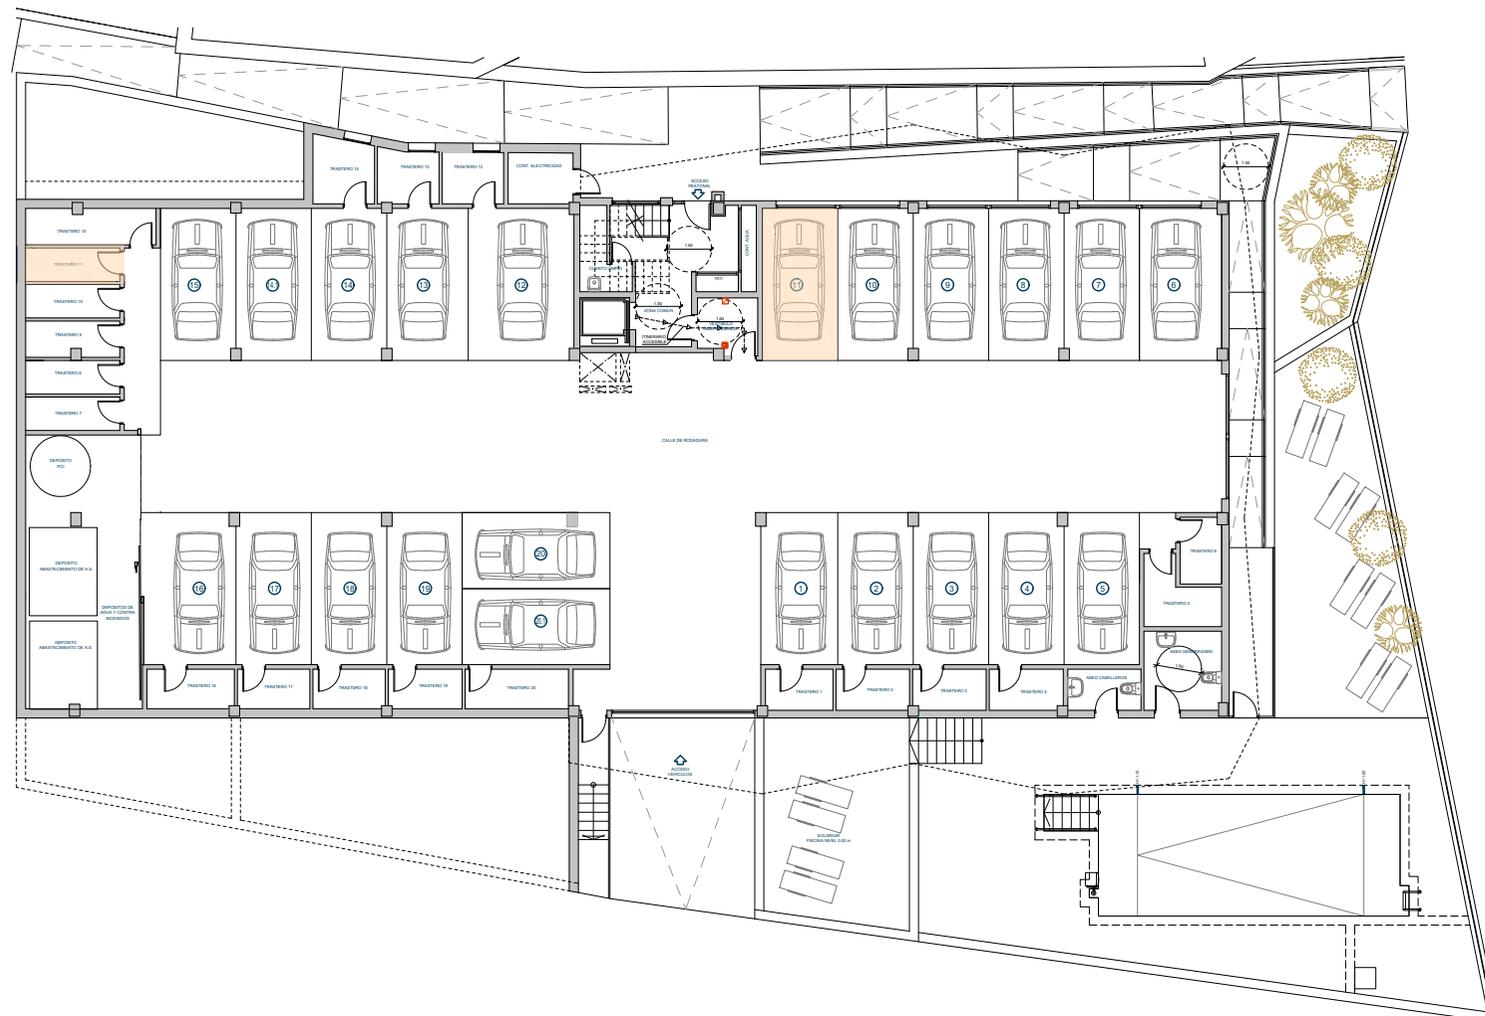

"Este plano puede sufrir modificaciones en función del desarrollo del Proyecto de Ejecución y de la Obra. No constituye un documento contractual. El amueblamiento reflejado tiene únicamente efectos decorativos. La Dirección Facultativa se reserva el derecho de efectuar cambios necesarios por motivos funcionales, estéticos y legales que pudieran producirse, sin que ello suponga una merma en la calidad de la construcción."

Trastero 11	4.30 m ²
Plaza de aparcamiento nº 11	13.65 m ²

ÁREA CONSTRUIDA

Vivienda	103.55 m ²
Terraza	29.85 m ²

ÁREA CONSTRUIDA TOTAL: 133.40 m²

ESCALA GRÁFICA

