
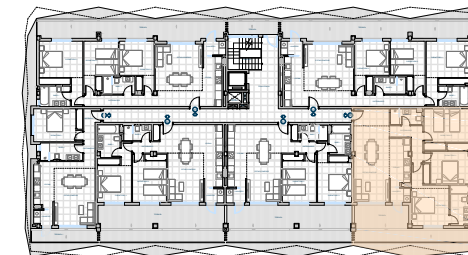


PLANO DE SITUACIÓN

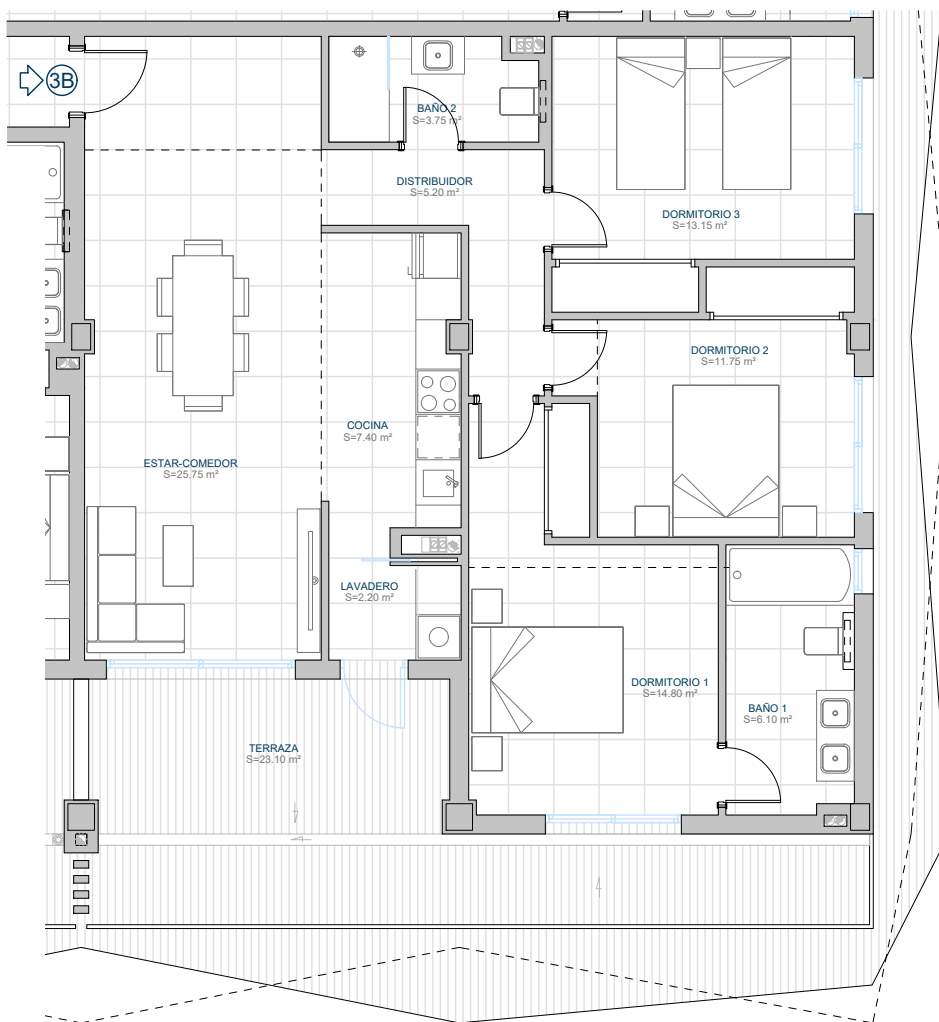

"Este plano puede sufrir modificaciones en función del desarrollo del Proyecto de Ejecución y de la Obra. No constituye un documento contractual. El amueblamiento reflejado tiene únicamente efectos decorativos. La Dirección Facultativa se reserva el derecho de efectuar cambios necesarios por motivos funcionales, estéticos y legales que pudieran producirse, sin que ello suponga una merma en la calidad de la construcción."

Trastero 15	7.30 m ²
Plaza de aparcamiento nº 15	13.40 m ²


ÁREA CONSTRUIDA

Vivienda	102.05 m ²
Terraza	23.10 m ²



ÁREA CONSTRUIDA TOTAL: 125.15 m²

ESCALA GRÁFICA



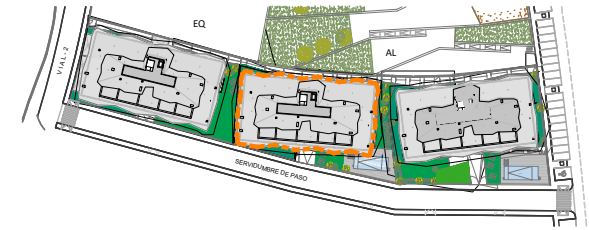

PLANO DE SITUACIÓN

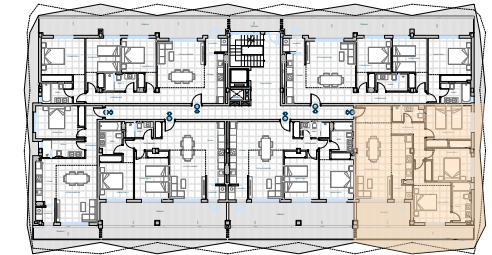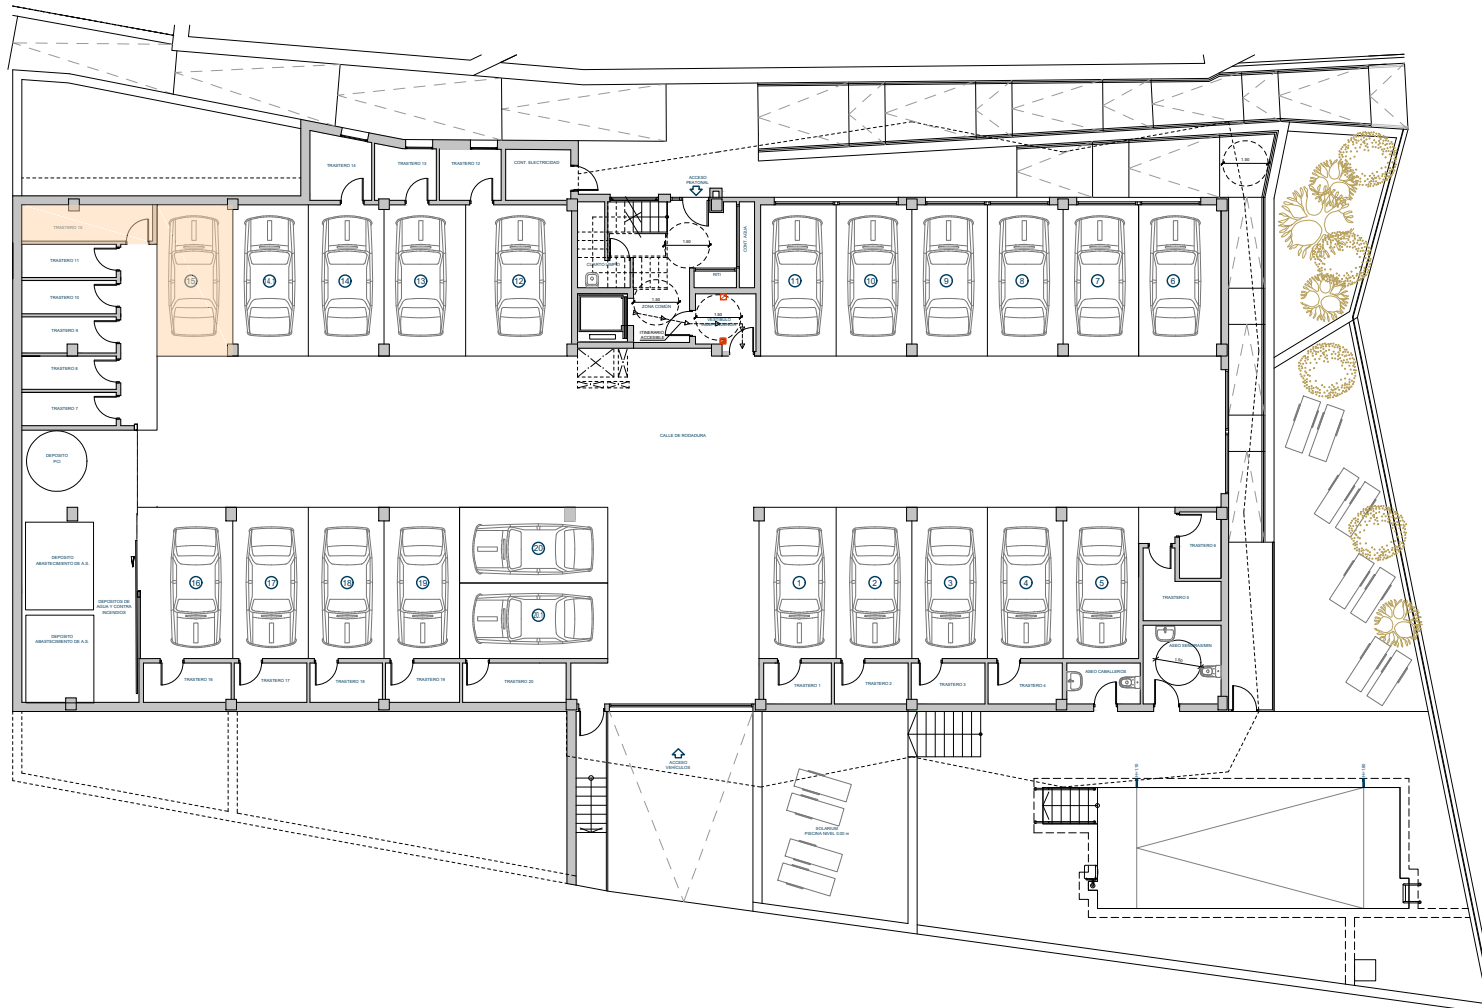

"Este plano puede sufrir modificaciones en función del desarrollo del Proyecto de Ejecución y de la Obra. No constituye un documento contractual. El amueblamiento reflejado tiene únicamente efectos decorativos. La Dirección Facultativa se reserva el derecho de efectuar cambios necesarios por motivos funcionales, estéticos y legales que pudieran producirse, sin que ello suponga una merma en la calidad de la construcción."

Trastero 15	7.30 m ²
Plaza de aparcamiento nº 15	13.40 m ²

ÁREA CONSTRUIDA

Vivienda	102.05 m ²
Terraza	23.10 m ²

ÁREA CONSTRUIDA TOTAL: 125.15 m²

ESCALA GRÁFICA

