

"Este plano puede sufrir modificaciones en función del desarrollo del Proyecto de Ejecución y de la Obra. No constituye un documento contractual. El amueblamiento reflejado tiene únicamente efectos decorativos. La Dirección Facultativa se reserva el derecho de efectuar cambios necesarios por motivos funcionales, estéticos y legales que pudieran producirse, sin que ello suponga una merma en la calidad de la construcción."

Trastero 20	5.95 m <sup>2</sup>
Plaza de aparcamiento n° 20	12.45 m <sup>2</sup>
Plaza de aparcamiento n° 20.1	12.45 m <sup>2</sup>


### ÁREA CONSTRUIDA

Vivienda	100.75 m <sup>2</sup>
Terraza	247.60 m <sup>2</sup>



ÁREA CONSTRUIDA TOTAL: 348.35 m<sup>2</sup>

ESCALA GRÁFICA



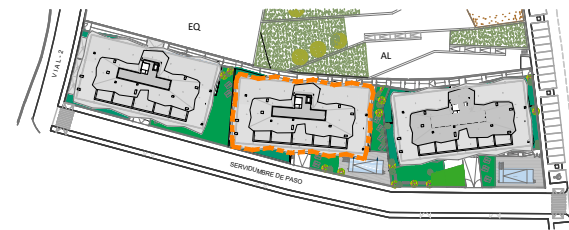

PLANO DE SITUACIÓN

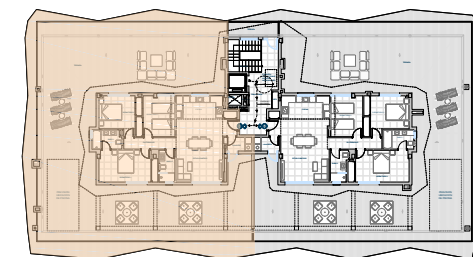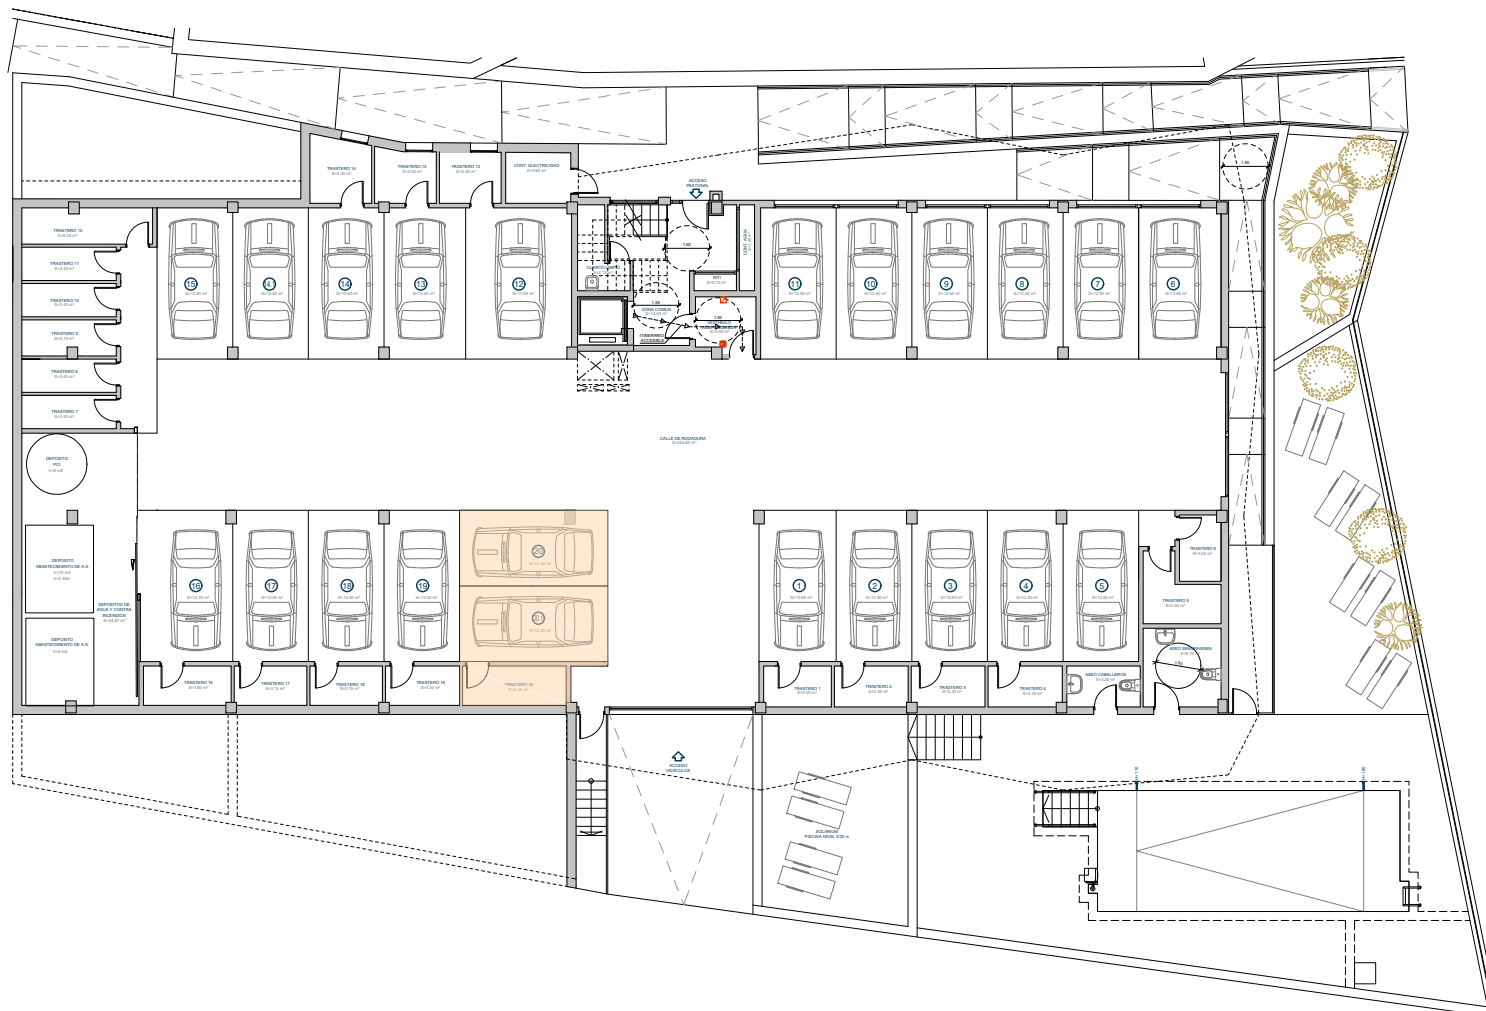

"Este plano puede sufrir modificaciones en función del desarrollo del Proyecto de Ejecución y de la Obra. No constituye un documento contractual. El amueblamiento reflejado tiene únicamente efectos decorativos. La Dirección Facultativa se reserva el derecho de efectuar cambios necesarios por motivos funcionales, estéticos y legales que pudieran producirse, sin que ello suponga una merma en la calidad de la construcción."

Trastero 20	5.95 m <sup>2</sup>
Plaza de aparcamiento n° 20	12.45 m <sup>2</sup>
Plaza de aparcamiento n° 20.1	12.45 m <sup>2</sup>

### ÁREA CONSTRUIDA

Vivienda	100.75 m <sup>2</sup>
Terraza	247.60 m <sup>2</sup>

ÁREA CONSTRUIDA TOTAL: 348.35 m<sup>2</sup>

ESCALA GRÁFICA

