

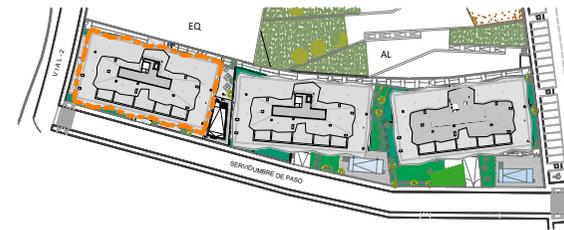


# RESIDENCIAL "LOS JARDINES DEL SOL"

## EDIFICIO 3 PLANTA PRIMERA - VIVIENDA 1E -

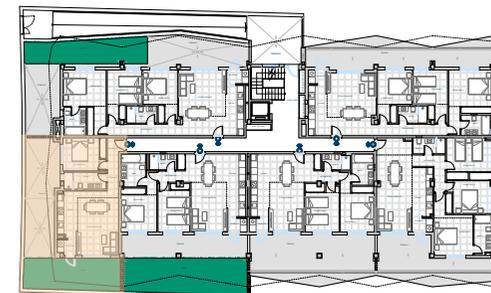

PLANO DE SITUACIÓN

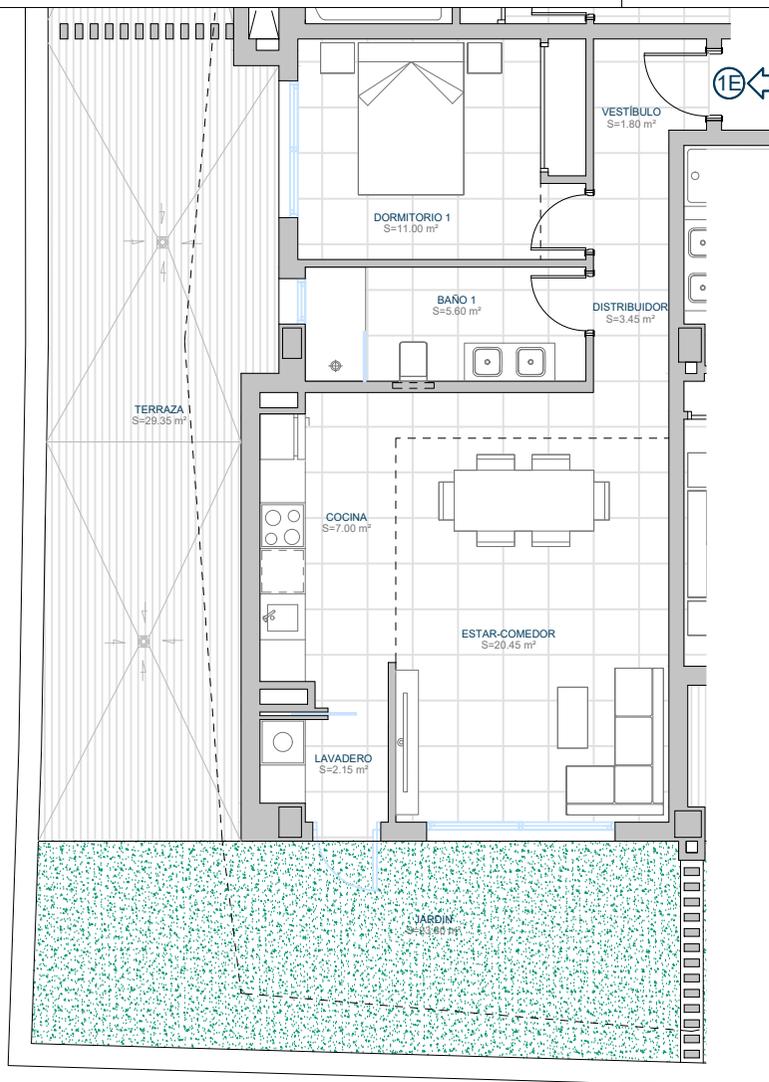

"Este plano puede sufrir modificaciones en función del desarrollo del Proyecto de Ejecución y de la Obra. No constituye un documento contractual. El amueblamiento reflejado tiene únicamente efectos decorativos. La Dirección Facultativa se reserva el derecho de efectuar cambios necesarios por motivos funcionales, estéticos y legales que pudieran producirse, sin que ello suponga una merma en la calidad de la construcción."

Trastero 5	4.45 m <sup>2</sup>
Plaza de aparcamiento nº 5	12.70 m <sup>2</sup>


### ÁREA CONSTRUIDA

Vivienda	60.00 m <sup>2</sup>
Terraza + Jardín	53.15 m <sup>2</sup>



ÁREA CONSTRUIDA TOTAL: 113.15 m<sup>2</sup>

ESCALA GRÁFICA



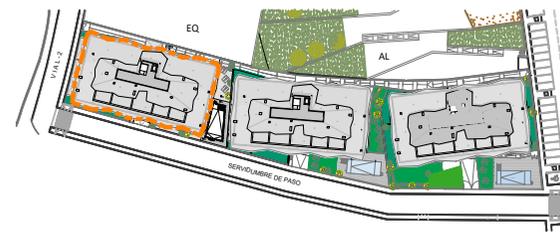

PLANO DE SITUACIÓN

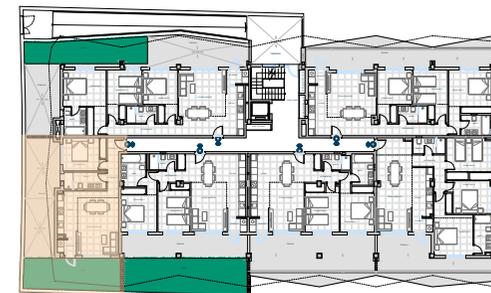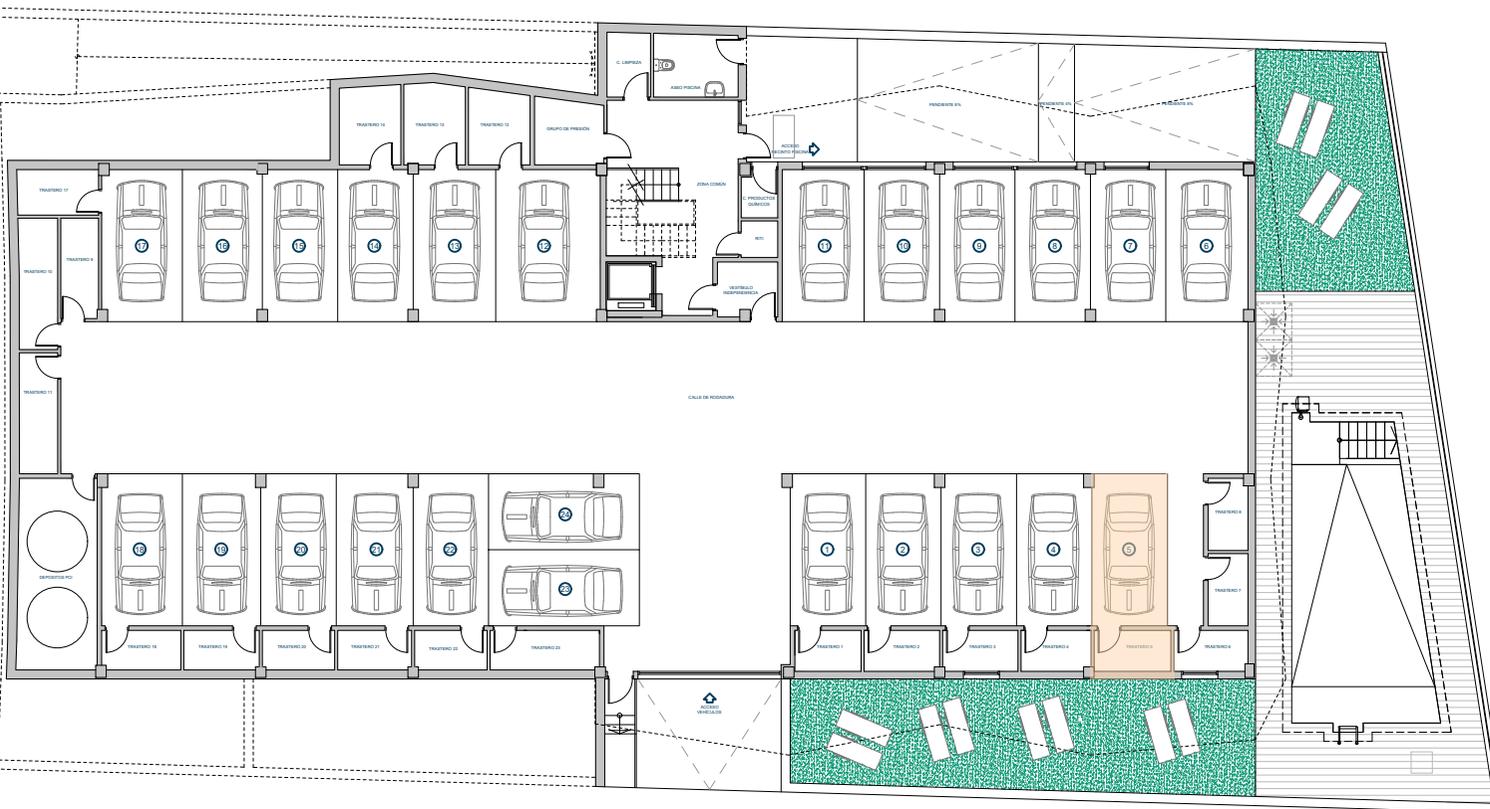

"Este plano puede sufrir modificaciones en función del desarrollo del Proyecto de Ejecución y de la Obra. No constituye un documento contractual. El amueblamiento reflejado tiene únicamente efectos decorativos. La Dirección Facultativa se reserva el derecho de efectuar cambios necesarios por motivos funcionales, estéticos y legales que pudieran producirse, sin que ello suponga una merma en la calidad de la construcción."

Trastero 5	4.45 m <sup>2</sup>
Plaza de aparcamiento nº 5	12.70 m <sup>2</sup>

### ÁREA CONSTRUIDA

Vivienda	60.00 m <sup>2</sup>
Terraza	53.15 m <sup>2</sup>

ÁREA CONSTRUIDA TOTAL: 113.15 m<sup>2</sup>

ESCALA GRÁFICA

