
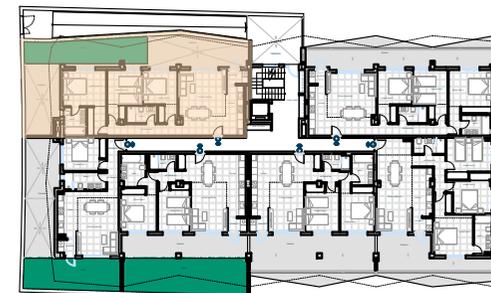


PLANO DE SITUACIÓN

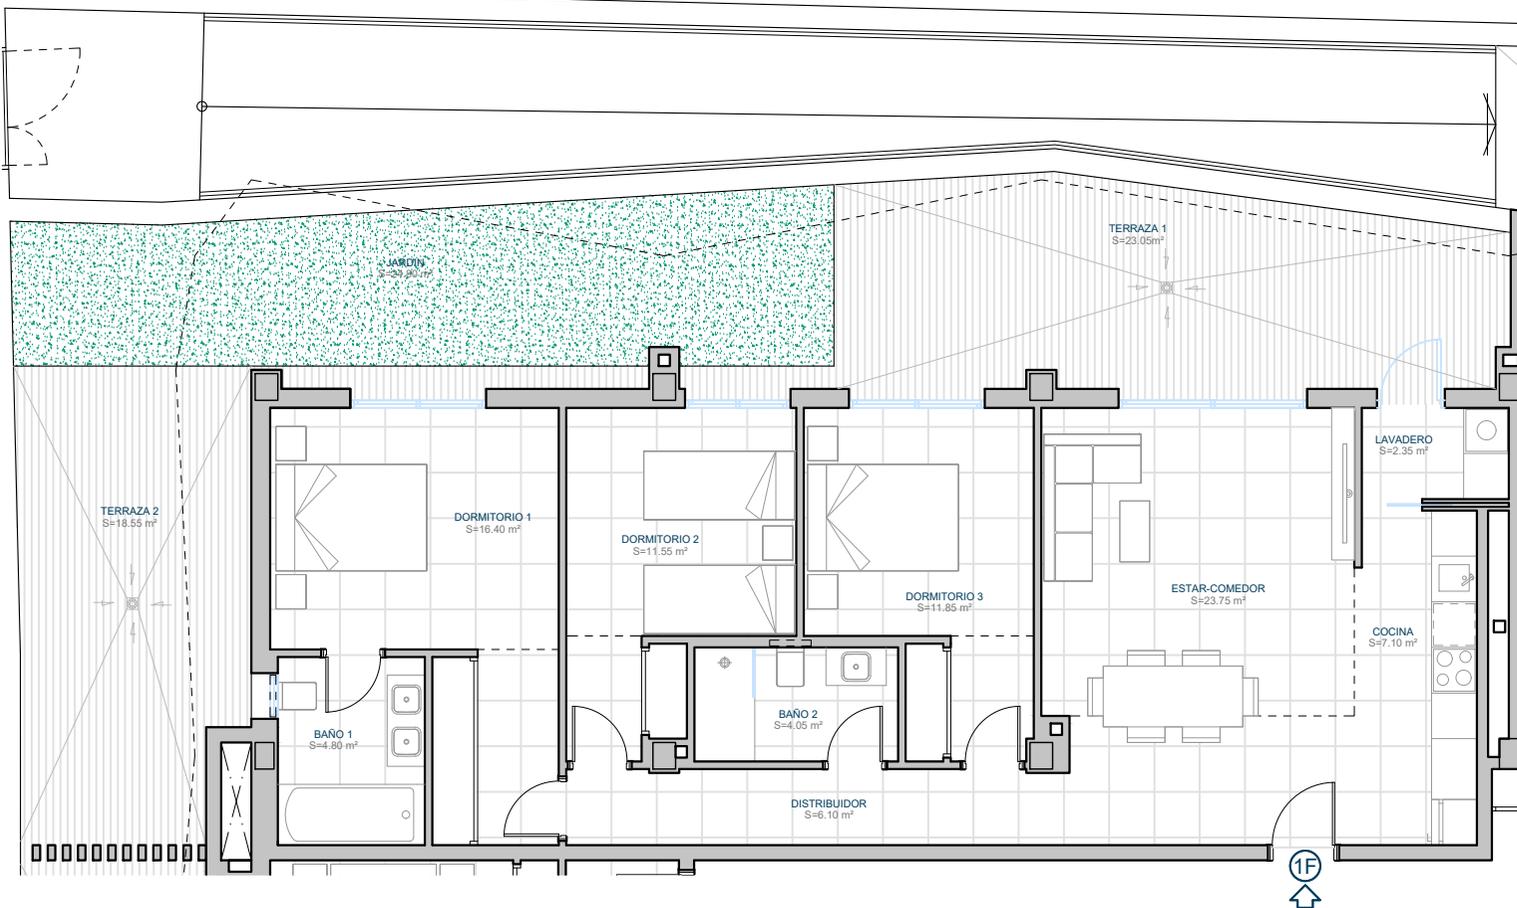

"Este plano puede sufrir modificaciones en función del desarrollo del Proyecto de Ejecución y de la Obra. No constituye un documento contractual. El amueblamiento reflejado tiene únicamente efectos decorativos. La Dirección Facultativa se reserva el derecho de efectuar cambios necesarios por motivos funcionales, estéticos y legales que pudieran producirse, sin que ello suponga una merma en la calidad de la construcción."

Trastero 6	4,60 m ²
Plaza de aparcamiento nº 6	15,60 m ²


ÁREA CONSTRUIDA

Vivienda	102,25 m ²
Terraza + Jardín	66,40 m ²



ÁREA CONSTRUIDA TOTAL: 168,65 m²

ESCALA GRÁFICA



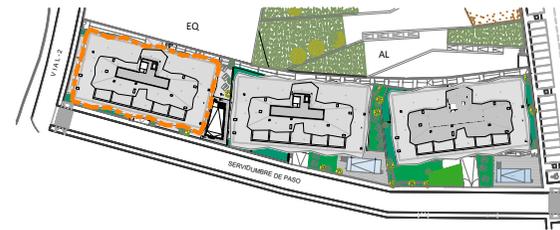

PLANO DE SITUACIÓN

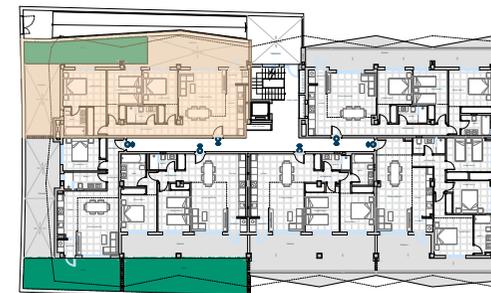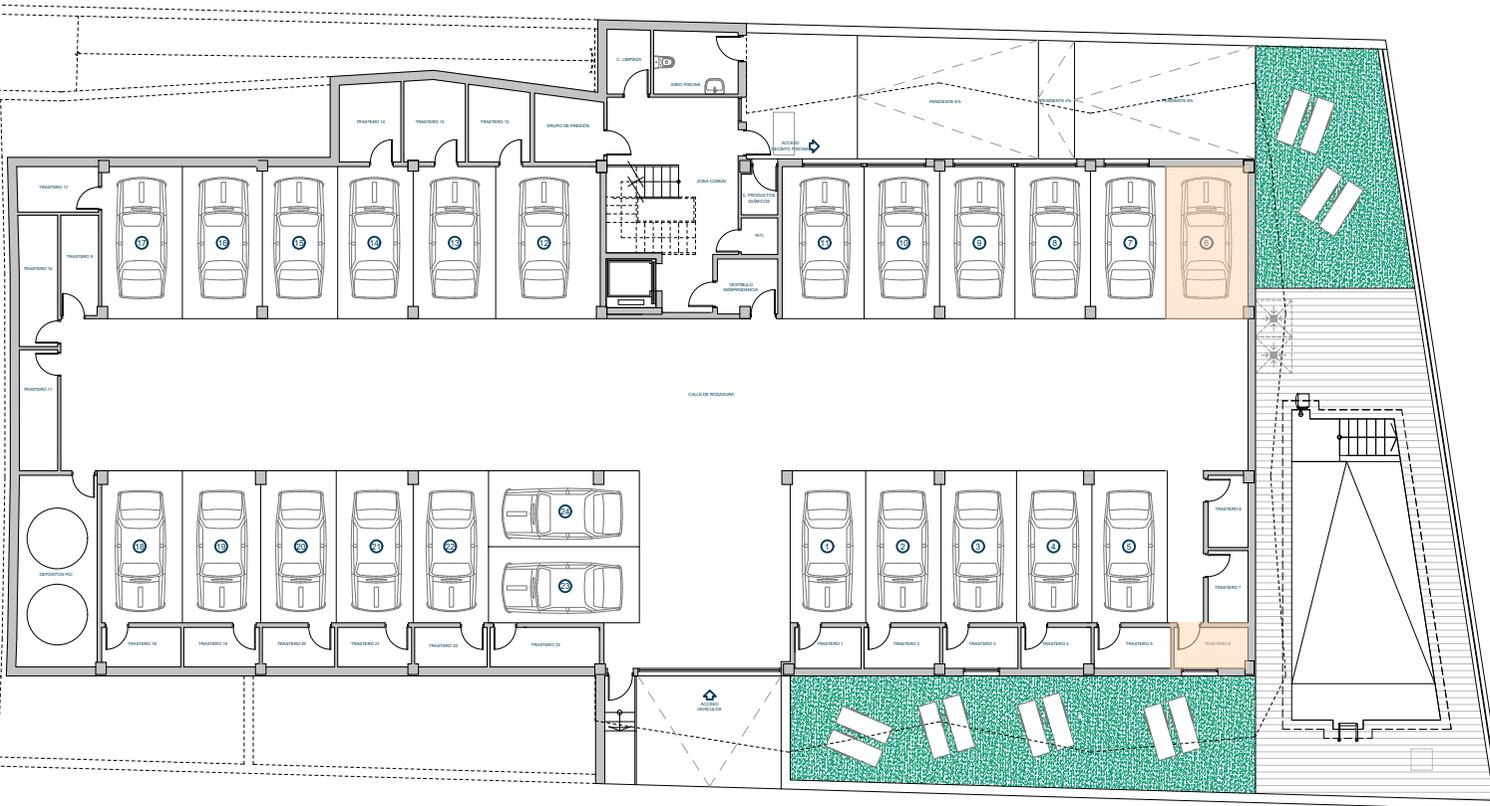

"Este plano puede sufrir modificaciones en función del desarrollo del Proyecto de Ejecución y de la Obra. No constituye un documento contractual. El amueblamiento reflejado tiene únicamente efectos decorativos. La Dirección Facultativa se reserva el derecho de efectuar cambios necesarios por motivos funcionales, estéticos y legales que pudieran producirse, sin que ello suponga una merma en la calidad de la construcción."

Trastero 6	4.60 m ²
Plaza de aparcamiento nº 6	15.60 m ²

ÁREA CONSTRUIDA

Vivienda	102.25 m ²
Terraza	66.40 m ²

ÁREA CONSTRUIDA TOTAL: 168.65 m²

ESCALA GRÁFICA

