
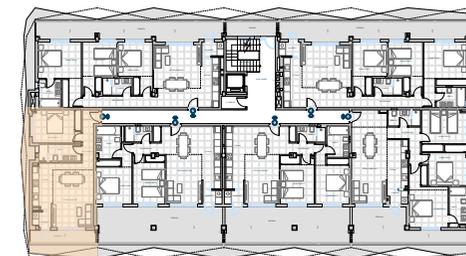


PLANO DE SITUACIÓN

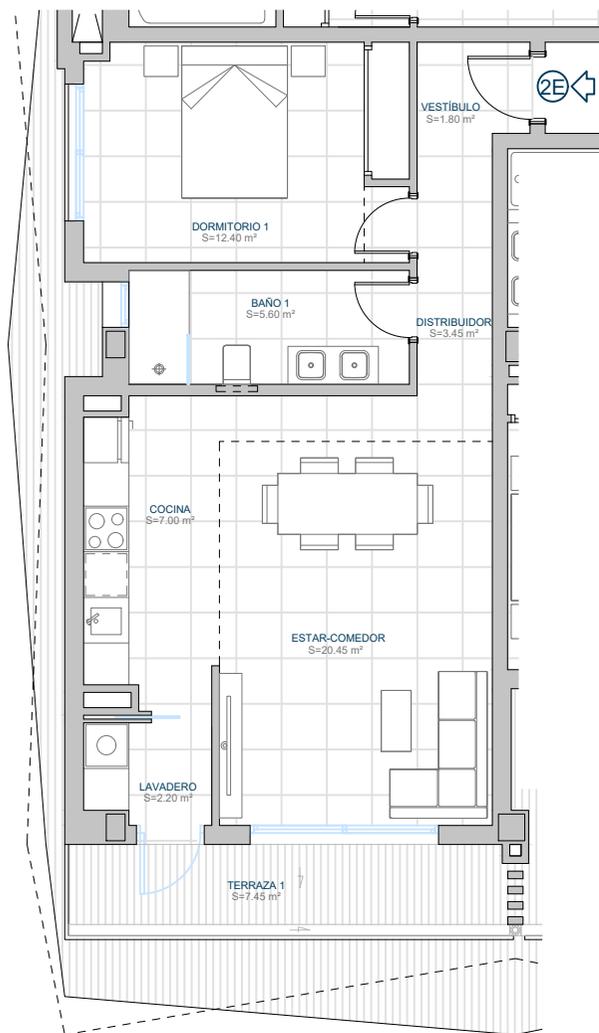

"Este plano puede sufrir modificaciones en función del desarrollo del Proyecto de Ejecución y de la Obra. No constituye un documento contractual. El amueblamiento reflejado tiene únicamente efectos decorativos. La Dirección Facultativa se reserva el derecho de efectuar cambios necesarios por motivos funcionales, estéticos y legales que pudieran producirse, sin que ello suponga una merma en la calidad de la construcción."

Trastero 13	6.50 m <sup>2</sup>
-------------	---------------------

Plaza de aparcamiento nº 13	13.90 m <sup>2</sup>
-----------------------------	----------------------


### ÁREA CONSTRUIDA


Vivienda	61.65 m <sup>2</sup>
----------	----------------------

Terraza	7.45 m <sup>2</sup>
---------	---------------------



<b>ÁREA CONSTRUIDA TOTAL:</b>	<b>69.10 m<sup>2</sup></b>
-------------------------------	----------------------------

ESCALA GRÁFICA

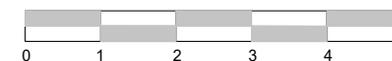

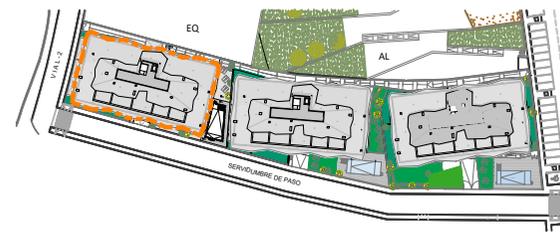

PLANO DE SITUACIÓN

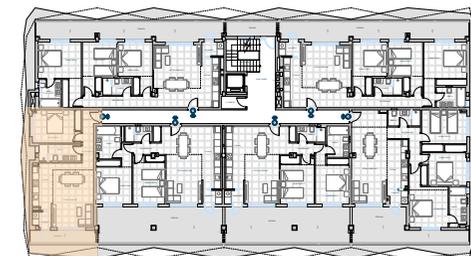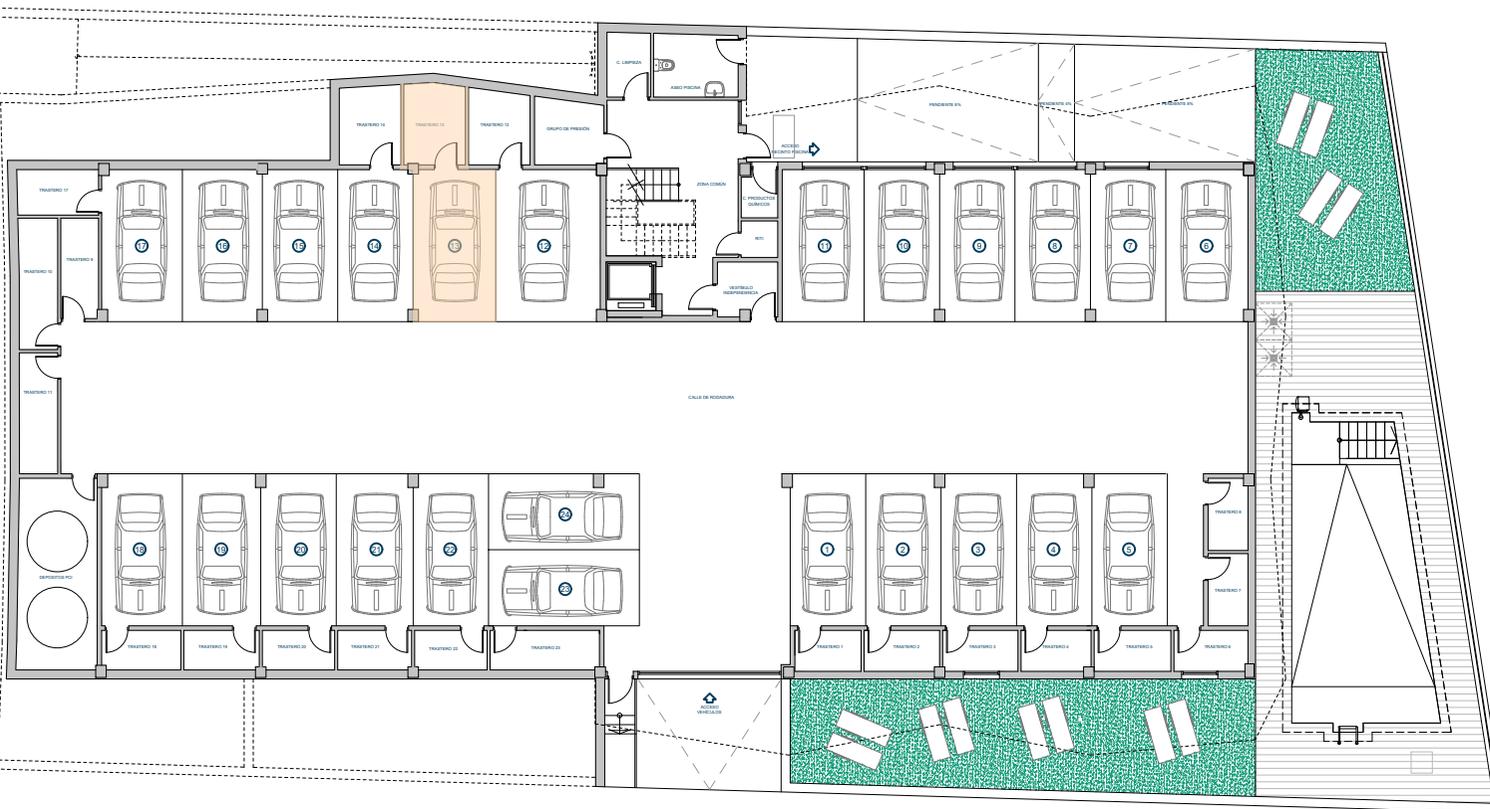

"Este plano puede sufrir modificaciones en función del desarrollo del Proyecto de Ejecución y de la Obra. No constituye un documento contractual. El amueblamiento reflejado tiene únicamente efectos decorativos. La Dirección Facultativa se reserva el derecho de efectuar cambios necesarios por motivos funcionales, estéticos y legales que pudieran producirse, sin que ello suponga una merma en la calidad de la construcción."

Trastero 13	6.50 m <sup>2</sup>
Plaza de aparcamiento nº 13	13.90 m <sup>2</sup>

### ÁREA CONSTRUIDA

Vivienda	61.65 m <sup>2</sup>
Terraza	7.45 m <sup>2</sup>

ÁREA CONSTRUIDA TOTAL: 69.10 m<sup>2</sup>

ESCALA GRÁFICA

