





PROMOCIONES  
COINCO 2021 S.L.

# RESIDENCIAL "LOS JARDINES DEL SOL"

## EDIFICIO 3 PLANTA TERCERA - VIVIENDA 3B -

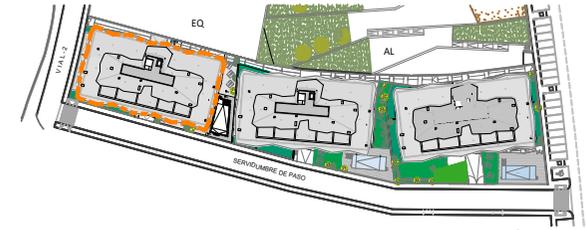

PLANO DE SITUACIÓN

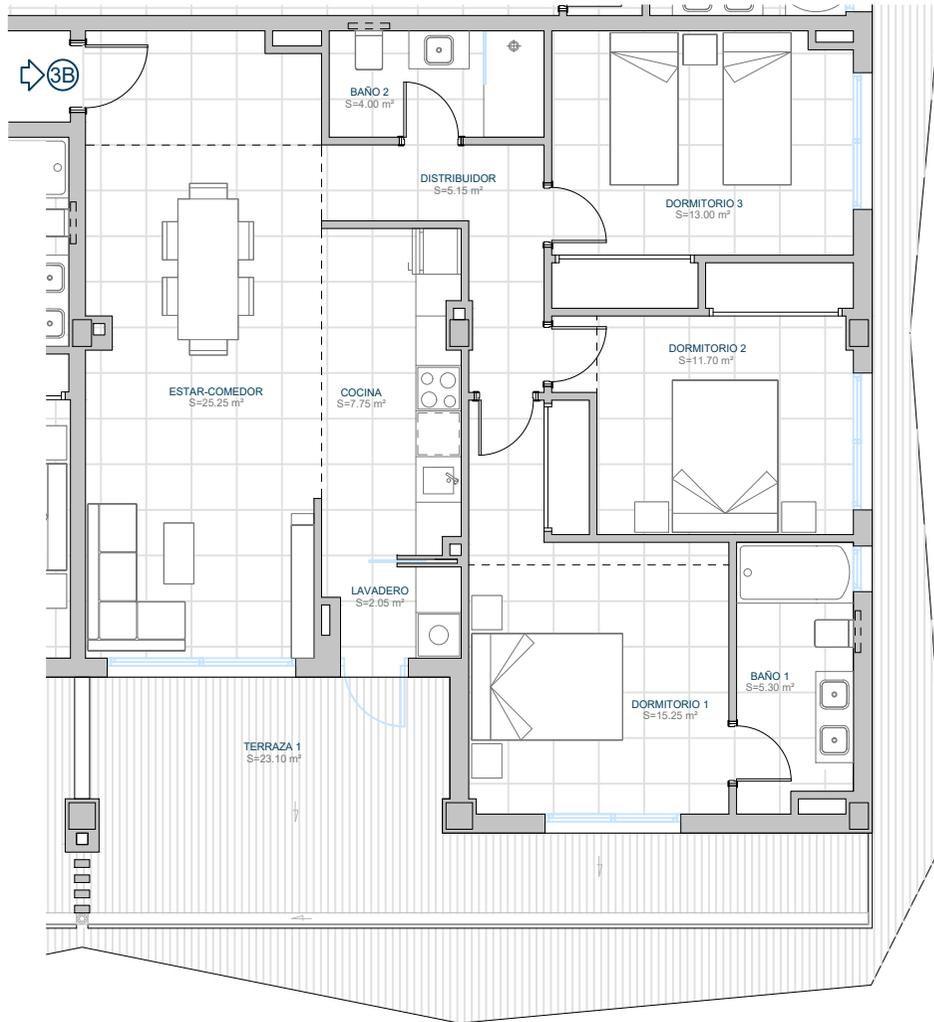

"Este plano puede sufrir modificaciones en función del desarrollo del Proyecto de Ejecución y de la Obra. No constituye un documento contractual. El amueblamiento reflejado tiene únicamente efectos decorativos. La Dirección Facultativa se reserva el derecho de efectuar cambios necesarios por motivos funcionales, estéticos y legales que pudieran producirse, sin que ello suponga una merma en la calidad de la construcción."


Trastero 18	4.60 m <sup>2</sup>
Plaza de aparcamiento nº 18	13.95 m <sup>2</sup>


### ÁREA CONSTRUIDA

Vivienda	102.05 m <sup>2</sup>
Terraza	23.10 m <sup>2</sup>


ÁREA CONSTRUIDA TOTAL: 125.15 m<sup>2</sup>

ESCALA GRÁFICA

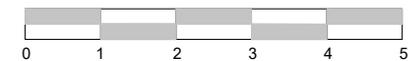

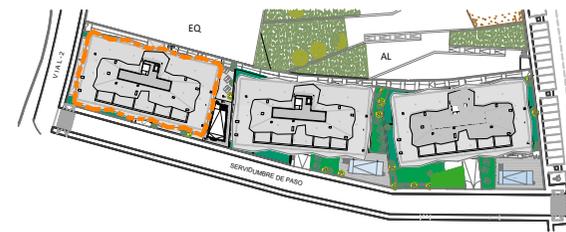

PLANO DE SITUACIÓN

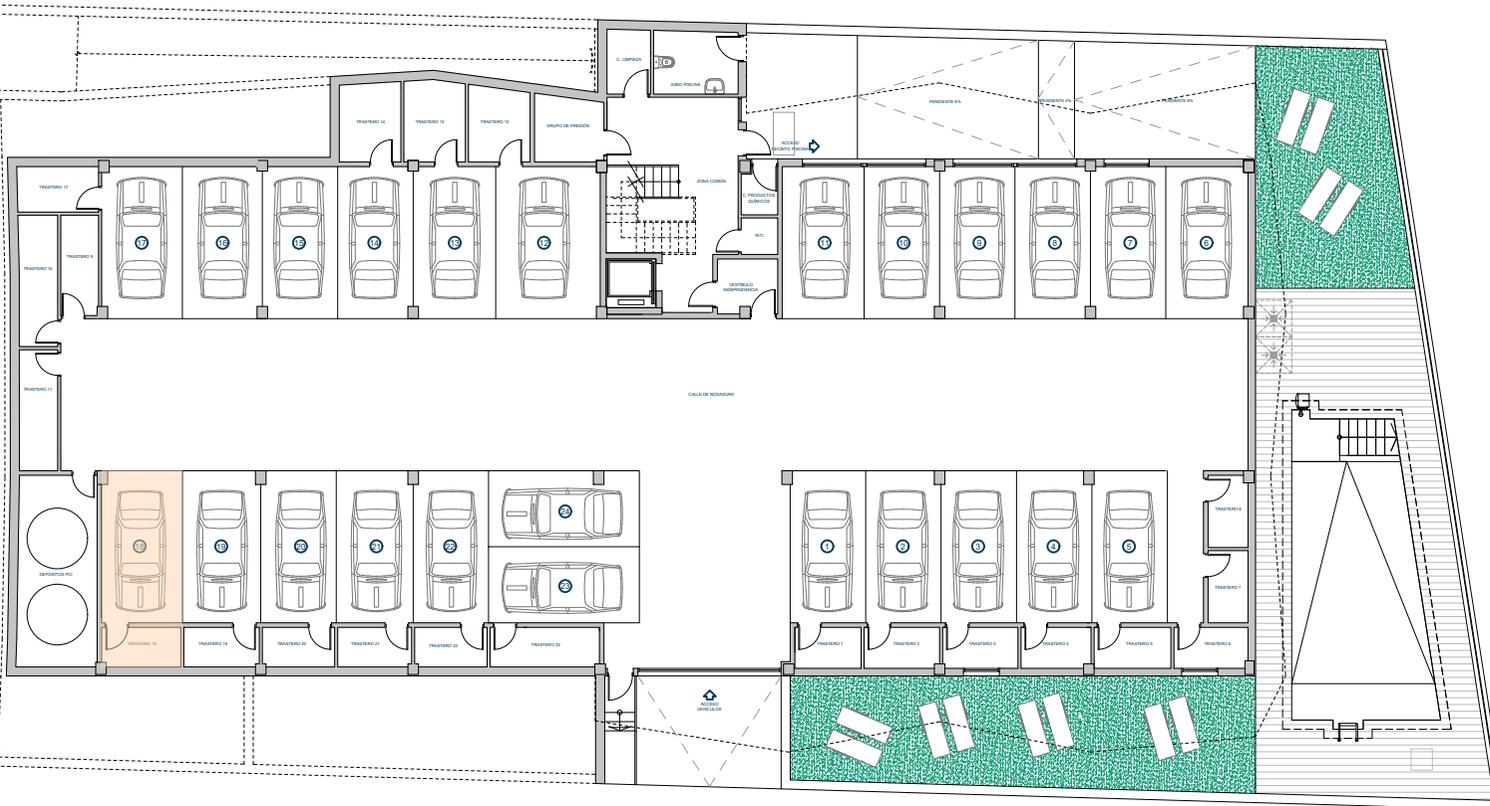

"Este plano puede sufrir modificaciones en función del desarrollo del Proyecto de Ejecución y de la Obra. No constituye un documento contractual. El amueblamiento reflejado tiene únicamente efectos decorativos. La Dirección Facultativa se reserva el derecho de efectuar cambios necesarios por motivos funcionales, estéticos y legales que pudieran producirse, sin que ello suponga una merma en la calidad de la construcción."

Trastero 18	4.60 m <sup>2</sup>
Plaza de aparcamiento nº 18	13.95 m <sup>2</sup>

### ÁREA CONSTRUIDA

Vivienda	102.05 m <sup>2</sup>
Terraza	23.10 m <sup>2</sup>
<b>ÁREA CONSTRUIDA TOTAL:</b>	<b>125.15 m<sup>2</sup></b>

ESCALA GRÁFICA

