


PLANO DE SITUACIÓN

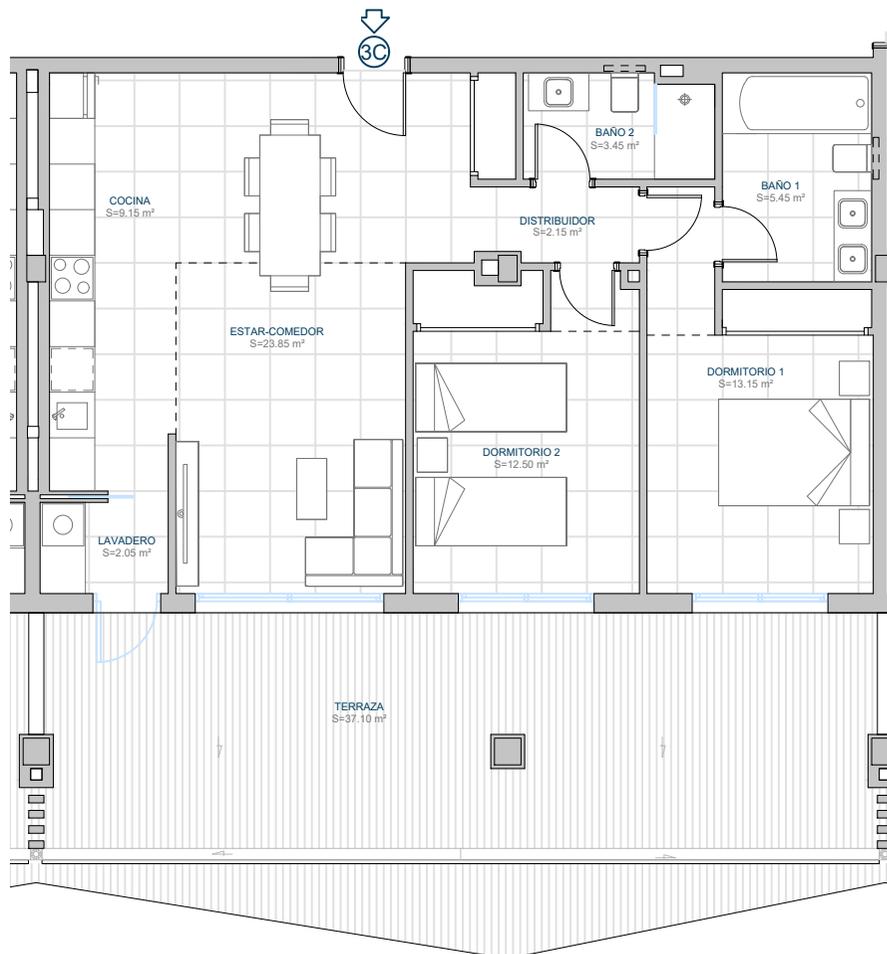

"Este plano puede sufrir modificaciones en función del desarrollo del Proyecto de Ejecución y de la Obra. No constituye un documento contractual. El amueblamiento reflejado tiene únicamente efectos decorativos. La Dirección Facultativa se reserva el derecho de efectuar cambios necesarios por motivos funcionales, estéticos y legales que pudieran producirse, sin que ello suponga una merma en la calidad de la construcción."

Trastero 19	4.35 m ²
-------------	---------------------

Plaza de aparcamiento nº 19	13.20 m ²
-----------------------------	----------------------

ÁREA CONSTRUIDA

Vivienda	80.95 m ²
----------	----------------------


Terraza	37.10 m ²
---------	----------------------

ÁREA CONSTRUIDA TOTAL:	118.05 m²
-------------------------------	-----------------------------


ESCALA GRÁFICA



0 1 2 3 4 5

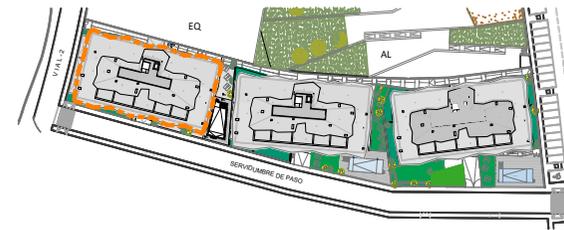

PLANO DE SITUACIÓN

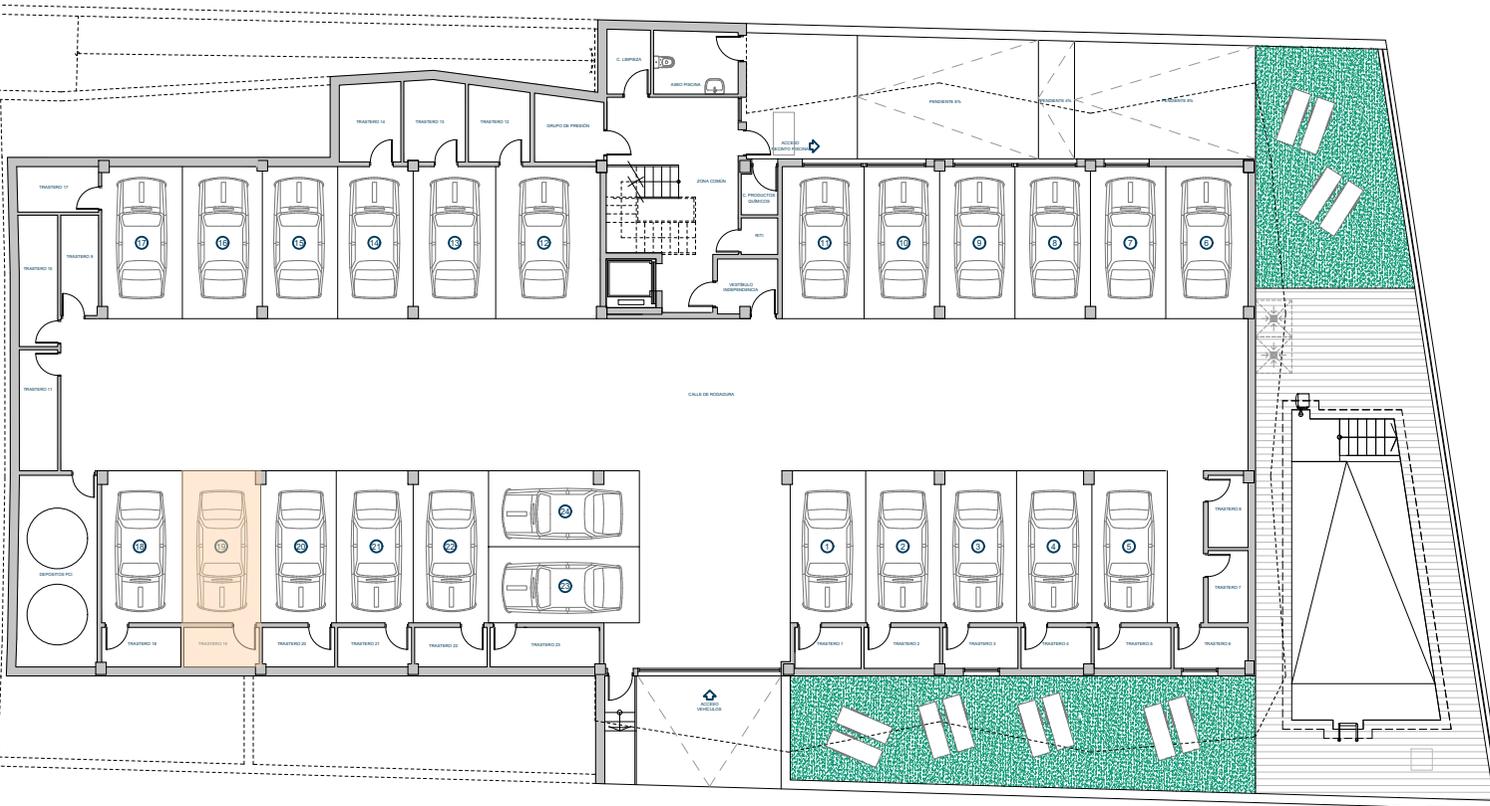

"Este plano puede sufrir modificaciones en función del desarrollo del Proyecto de Ejecución y de la Obra. No constituye un documento contractual. El amueblamiento reflejado tiene únicamente efectos decorativos. La Dirección Facultativa se reserva el derecho de efectuar cambios necesarios por motivos funcionales, estéticos y legales que pudieran producirse, sin que ello suponga una merma en la calidad de la construcción."

Trastero 19	4.35 m ²
Plaza de aparcamiento nº 19	13.20 m ²

ÁREA CONSTRUIDA

Vivienda	80.95 m ²
Terraza	37.10 m ²

ÁREA CONSTRUIDA TOTAL: 118.05 m²

ESCALA GRÁFICA

