


PLANO DE SITUACIÓN

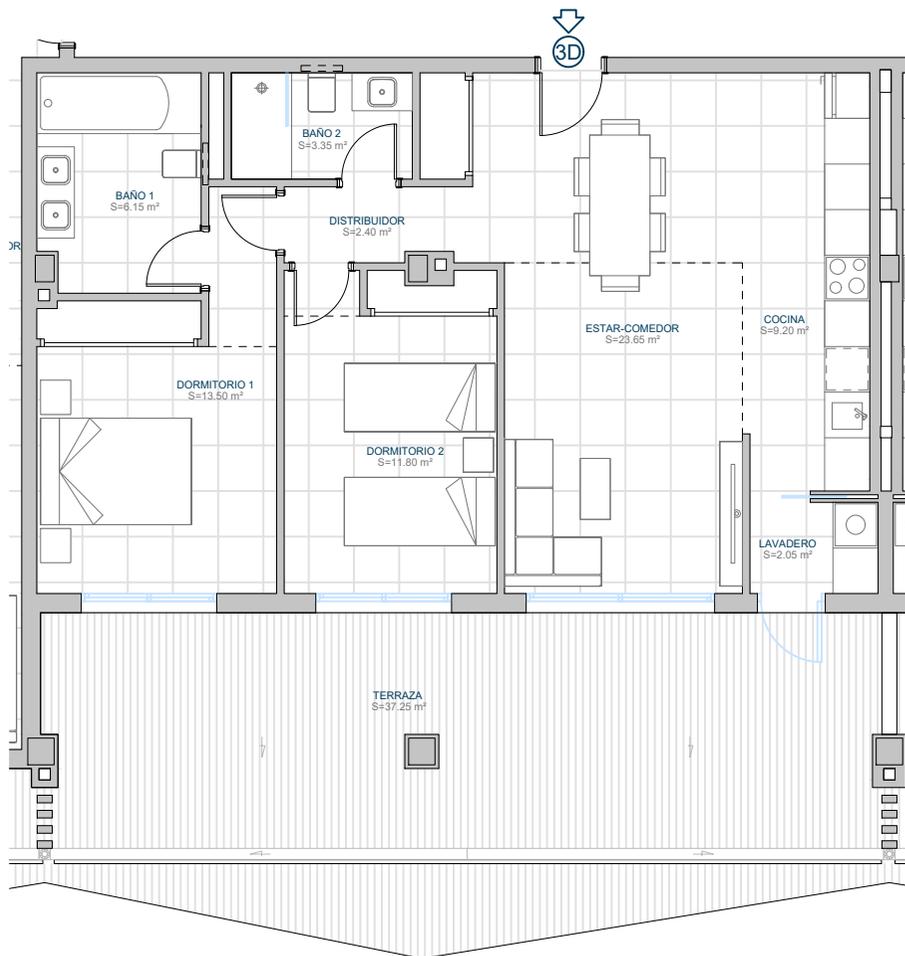

"Este plano puede sufrir modificaciones en función del desarrollo del Proyecto de Ejecución y de la Obra. No constituye un documento contractual. El amueblamiento reflejado tiene únicamente efectos decorativos. La Dirección Facultativa se reserva el derecho de efectuar cambios necesarios por motivos funcionales, estéticos y legales que pudieran producirse, sin que ello suponga una merma en la calidad de la construcción."


Trastero 20	4.20 m <sup>2</sup>
Plaza de aparcamiento nº 20	12.70 m <sup>2</sup>

### ÁREA CONSTRUIDA

Vivienda	81.75 m <sup>2</sup>
Terraza	37.25 m <sup>2</sup>

ÁREA CONSTRUIDA TOTAL: 119.00 m<sup>2</sup>

ESCALA GRÁFICA

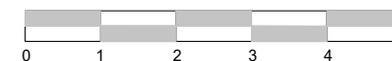





PROMOCIONES  
COINCO 2021 S.L.

# RESIDENCIAL "LOS JARDINES DEL SOL"

EDIFICIO 3  
- VIVIENDA 3D -  
PLAZA DE APARCAMIENTO  
Y TRASTERO

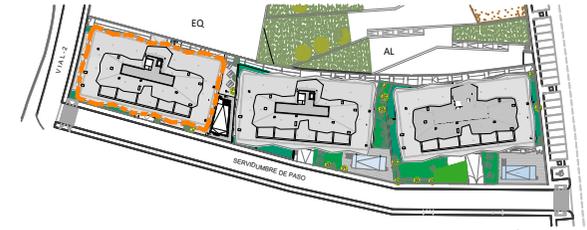

PLANO DE SITUACIÓN

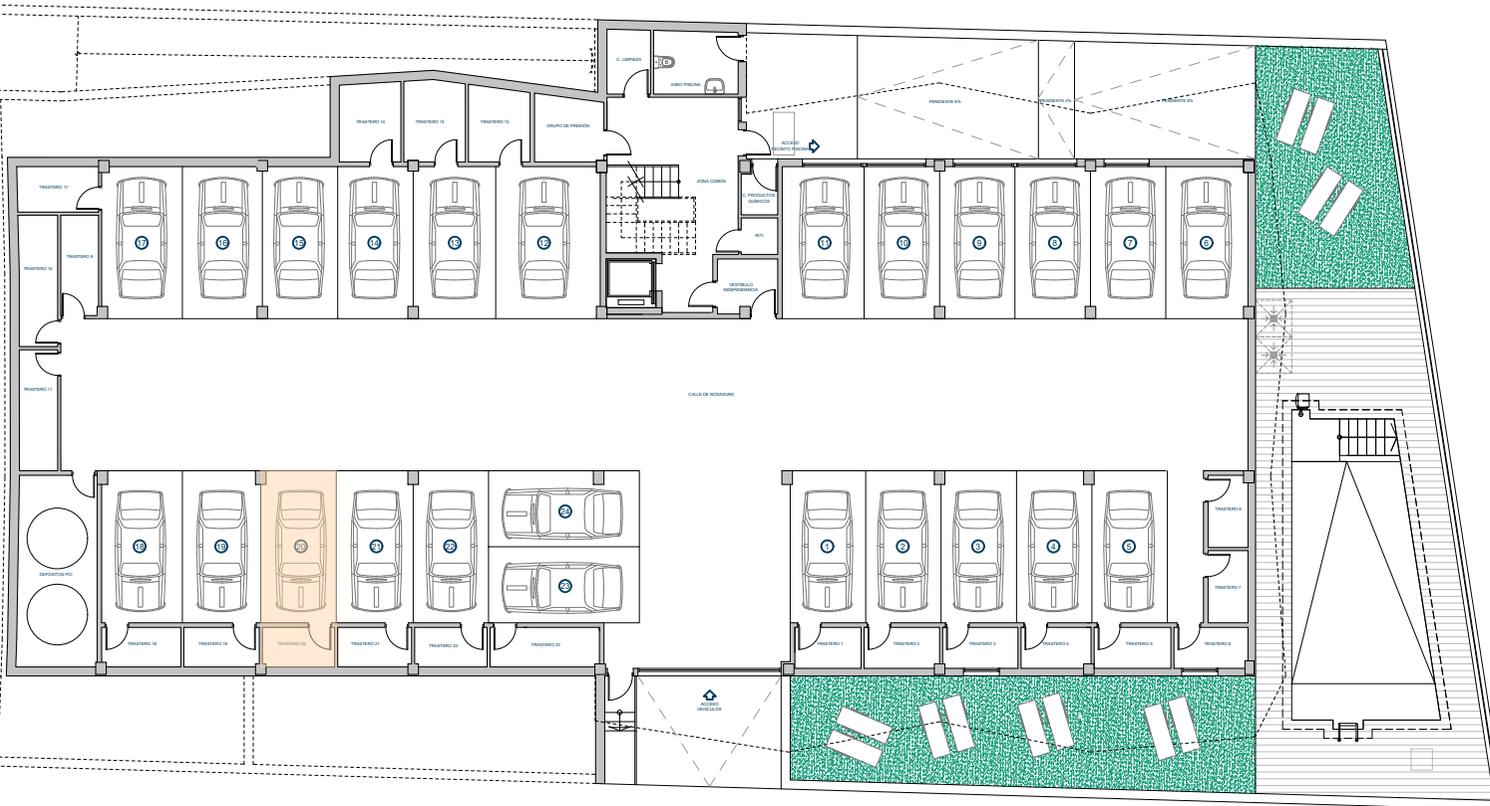

"Este plano puede sufrir modificaciones en función del desarrollo del Proyecto de Ejecución y de la Obra. No constituye un documento contractual. El amueblamiento reflejado tiene únicamente efectos decorativos. La Dirección Facultativa se reserva el derecho de efectuar cambios necesarios por motivos funcionales, estéticos y legales que pudieran producirse, sin que ello suponga una merma en la calidad de la construcción."

Trastero 20	4.20 m <sup>2</sup>
Plaza de aparcamiento nº 20	12.70 m <sup>2</sup>

ÁREA CONSTRUIDA	
Vivienda	81.75 m <sup>2</sup>
Terraza	37.25 m <sup>2</sup>
<b>ÁREA CONSTRUIDA TOTAL:</b>	<b>119.00 m<sup>2</sup></b>

ESCALA GRÁFICA

