
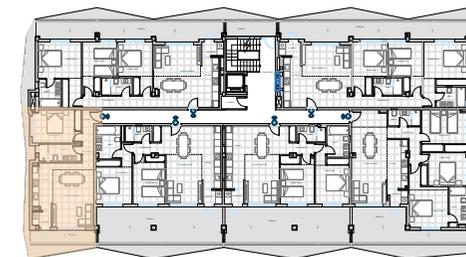


PLANO DE SITUACIÓN

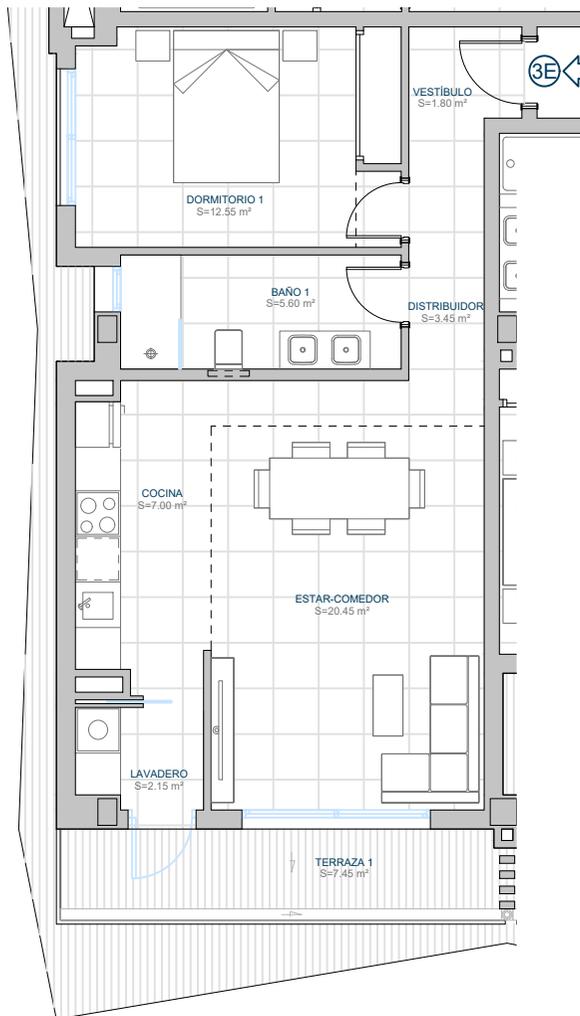

"Este plano puede sufrir modificaciones en función del desarrollo del Proyecto de Ejecución y de la Obra. No constituye un documento contractual. El amueblamiento reflejado tiene únicamente efectos decorativos. La Dirección Facultativa se reserva el derecho de efectuar cambios necesarios por motivos funcionales, estéticos y legales que pudieran producirse, sin que ello suponga una merma en la calidad de la construcción."


Trastero 21	4.25 m <sup>2</sup>
Plaza de aparcamiento nº 21	12.95 m <sup>2</sup>

### ÁREA CONSTRUIDA

Vivienda	61.65 m <sup>2</sup>
Terraza	7.45 m <sup>2</sup>

ÁREA CONSTRUIDA TOTAL: 69.10 m<sup>2</sup>

ESCALA GRÁFICA

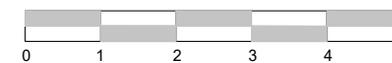




PROMOCIONES  
COINCO 2021 S.L.

# RESIDENCIAL "LOS JARDINES DEL SOL"



## EDIFICIO 3

- VIVIENDA 3E -

PLAZA DE APARCAMIENTO  
Y TRASTERO

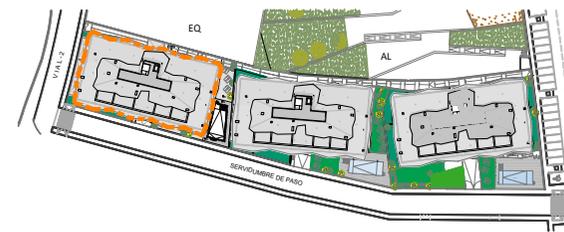

PLANO DE SITUACIÓN

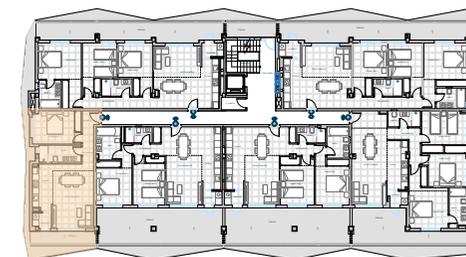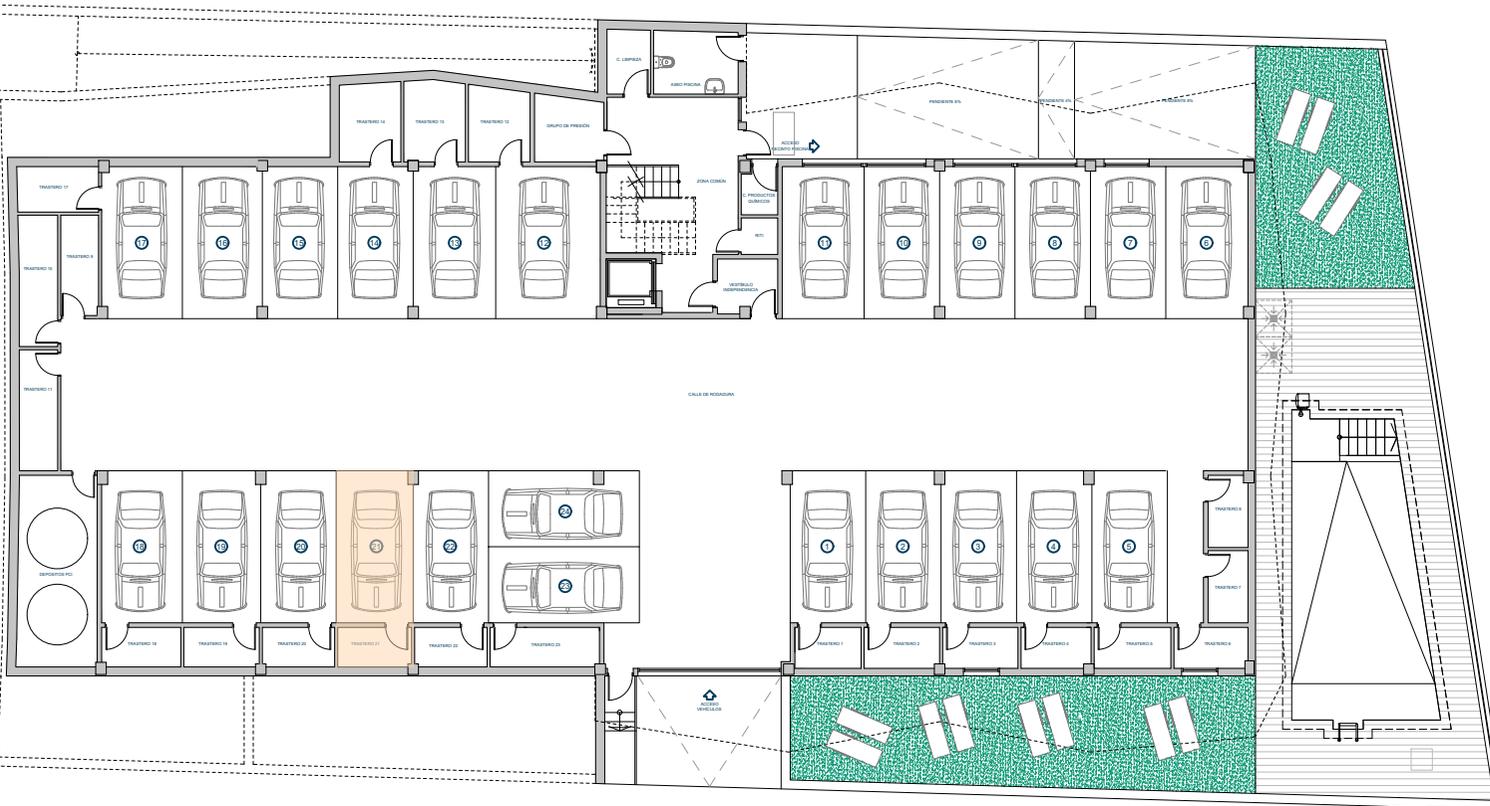

"Este plano puede sufrir modificaciones en función del desarrollo del Proyecto de Ejecución y de la Obra. No constituye un documento contractual. El amueblamiento reflejado tiene únicamente efectos decorativos. La Dirección Facultativa se reserva el derecho de efectuar cambios necesarios por motivos funcionales, estéticos y legales que pudieran producirse, sin que ello suponga una merma en la calidad de la construcción."

Trastero 21	4.25 m <sup>2</sup>
Plaza de aparcamiento nº 21	12.95 m <sup>2</sup>

### ÁREA CONSTRUIDA

Vivienda	61.65 m <sup>2</sup>
Terraza	7.45 m <sup>2</sup>

ÁREA CONSTRUIDA TOTAL: 69.10 m<sup>2</sup>

ESCALA GRÁFICA

