
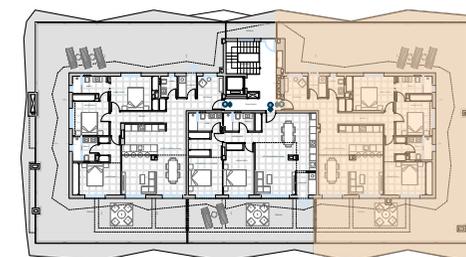


PLANO DE SITUACIÓN

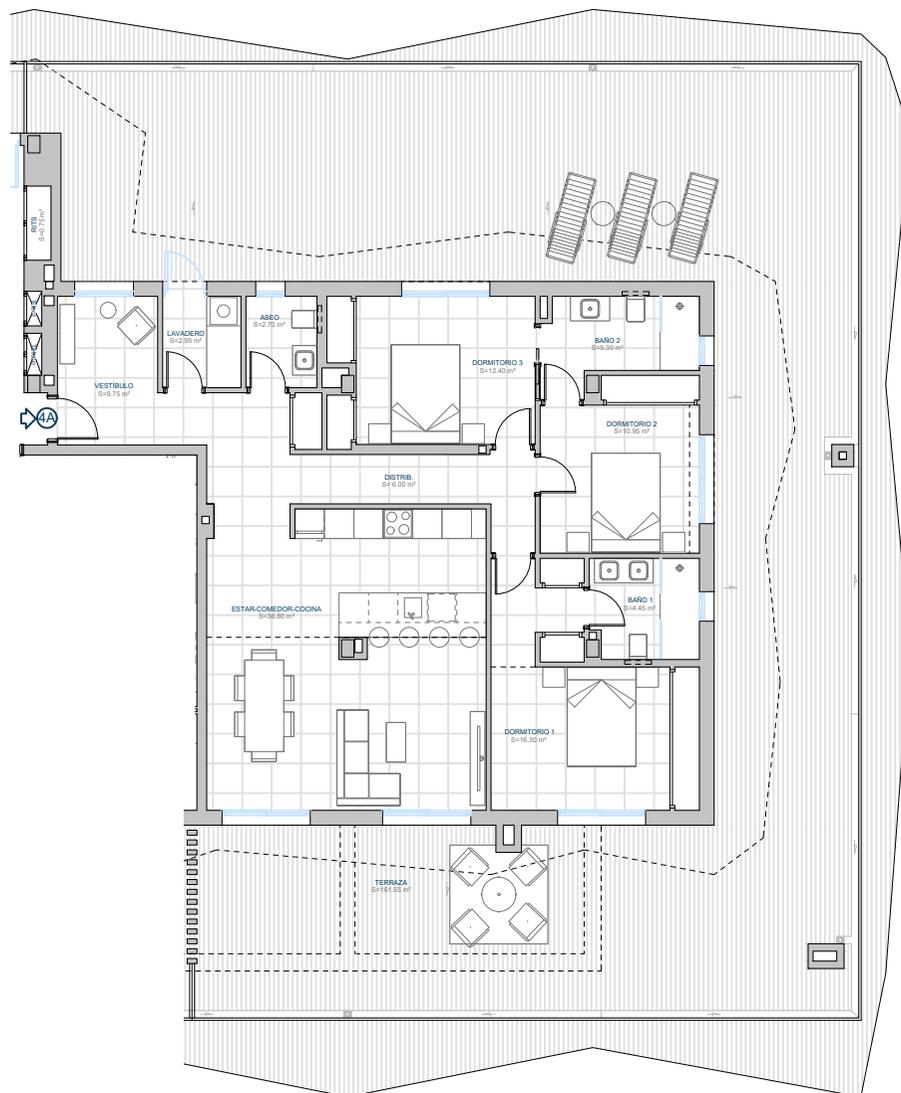

"Este plano puede sufrir modificaciones en función del desarrollo del Proyecto de Ejecución y de la Obra. No constituye un documento contractual. El amueblamiento reflejado tiene únicamente efectos decorativos. La Dirección Facultativa se reserva el derecho de efectuar cambios necesarios por motivos funcionales, estéticos y legales que pudieran producirse, sin que ello suponga una merma en la calidad de la construcción."

Trastero 14	7.05 m ²
Plaza de aparcamiento n° 14	12.70 m ²
Plaza de aparcamiento n° 15	13.20 m ²




ÁREA CONSTRUIDA

Vivienda	125.65 m ²
Terraza	160.75 m ²

ÁREA CONSTRUIDA TOTAL: 286.40 m²

ESCALA GRÁFICA



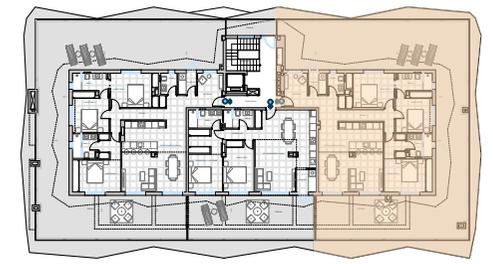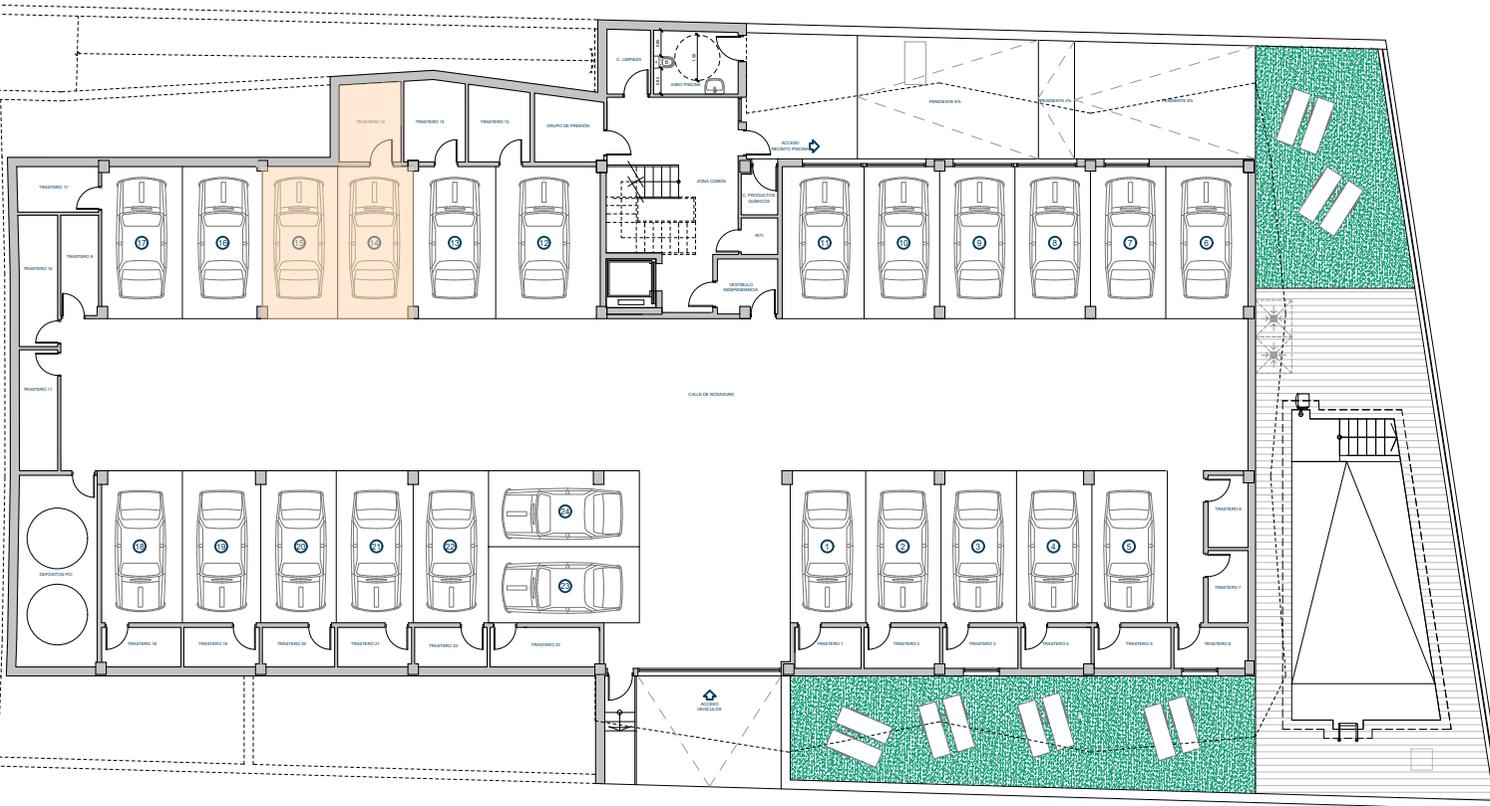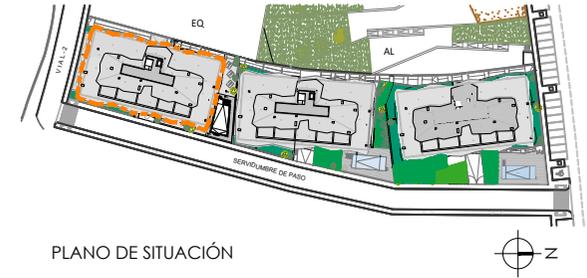

"Este plano puede sufrir modificaciones en función del desarrollo del Proyecto de Ejecución y de la Obra. No constituye un documento contractual. El amueblamiento reflejado tiene únicamente efectos decorativos. La Dirección Facultativa se reserva el derecho de efectuar cambios necesarios por motivos funcionales, estéticos y legales que pudieran producirse, sin que ello suponga una merma en la calidad de la construcción."

Trastero 14	7.05 m ²
Plaza de aparcamiento n° 14	12.70 m ²
Plaza de aparcamiento n° 15	13.20 m ²

ÁREA CONSTRUIDA	
Vivienda	125.65 m ²
Terraza	160.75 m ²
ÁREA CONSTRUIDA TOTAL:	286.40 m²

