

"Este plano puede sufrir modificaciones en función del desarrollo del Proyecto de Ejecución y de la Obra. No constituye un documento contractual. El amueblamiento reflejado tiene únicamente efectos decorativos. La Dirección Facultativa se reserva el derecho de efectuar cambios necesarios por motivos funcionales, estéticos y legales que pudieran producirse, sin que ello suponga una merma en la calidad de la construcción."


Trastero 17	5.65 m <sup>2</sup>
Plaza de aparcamiento n° 16	14.05 m <sup>2</sup>
Plaza de aparcamiento n° 17	14.45 m <sup>2</sup>


### ÁREA CONSTRUIDA

Vivienda	87.30 m <sup>2</sup>
Terraza	44.65 m <sup>2</sup>



ÁREA CONSTRUIDA TOTAL: 131.95 m<sup>2</sup>

ESCALA GRÁFICA

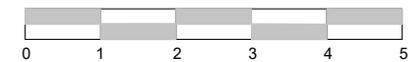

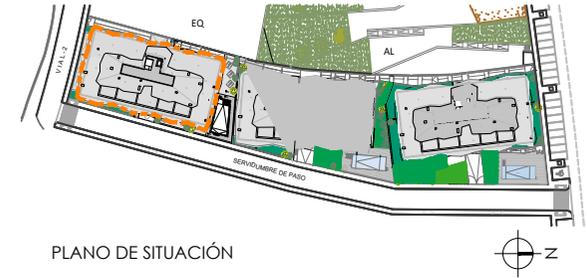

PLANO DE SITUACIÓN

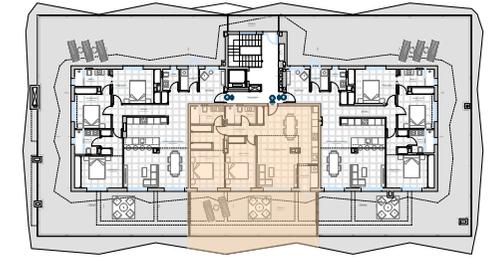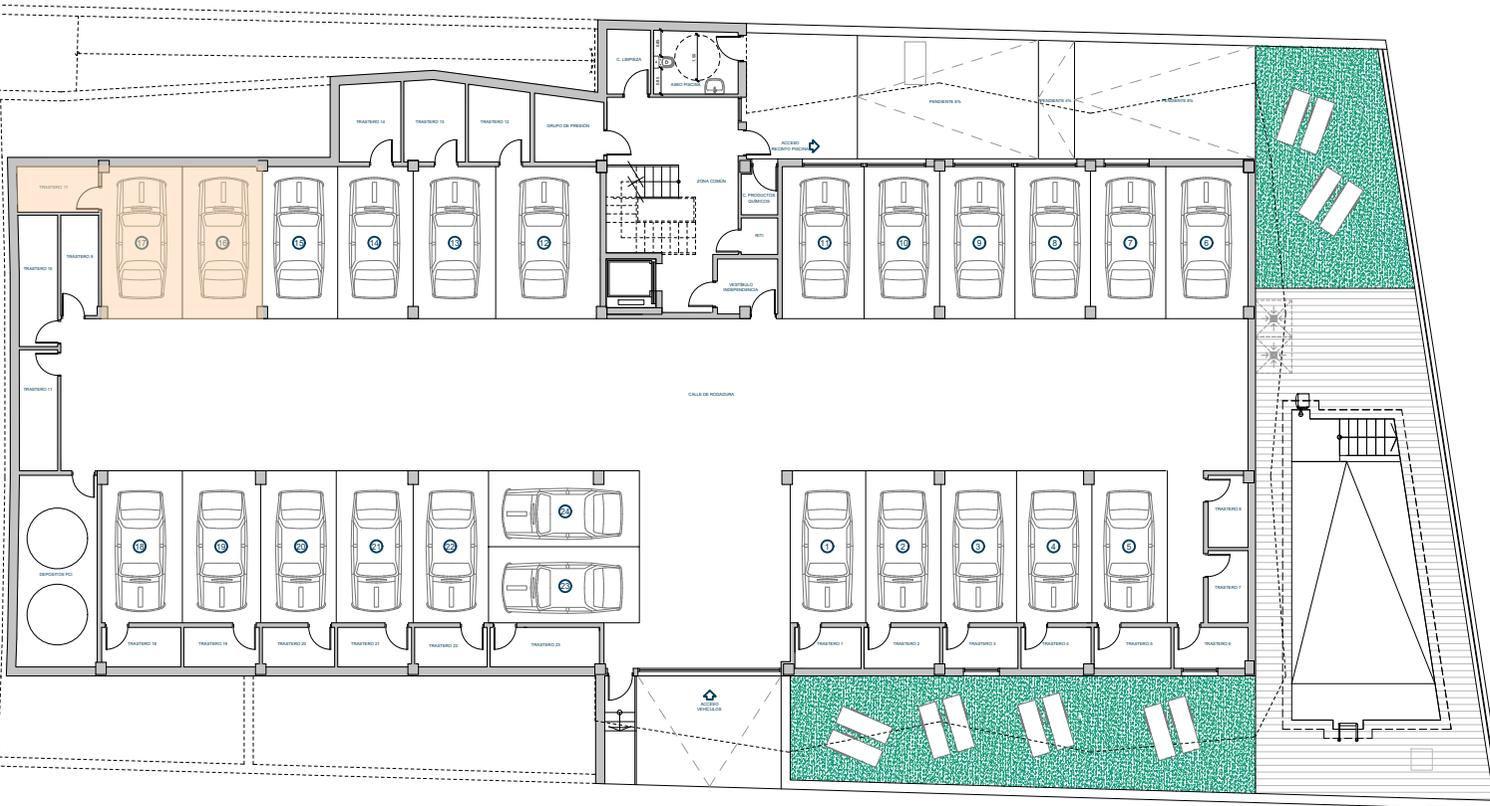

"Este plano puede sufrir modificaciones en función del desarrollo del Proyecto de Ejecución y de la Obra. No constituye un documento contractual. El amueblamiento reflejado tiene únicamente efectos decorativos. La Dirección Facultativa se reserva el derecho de efectuar cambios necesarios por motivos funcionales, estéticos y legales que pudieran producirse, sin que ello suponga una merma en la calidad de la construcción."

Trastero 17	5.65 m <sup>2</sup>
Plaza de aparcamiento nº 16	14.05 m <sup>2</sup>
Plaza de aparcamiento nº 17	14.45 m <sup>2</sup>

### ÁREA CONSTRUIDA

Vivienda	87.30 m <sup>2</sup>
Terraza	44.65 m <sup>2</sup>
<b>ÁREA CONSTRUIDA TOTAL:</b>	<b>131.95 m<sup>2</sup></b>

ESCALA GRÁFICA

